

Upravený návrh územního plánu pro opakované veřejné projednání

Hranice

 hranice řešeného území

 hranice zastavěného území
dle § 58 zák. č. 183/2006 Sb. k 1. 10. 2022

Plochy s rozdílným způsobem využití

 
 
I.	II.	III.	IV.	V.	
					bydlení venkovské (BV)
					občanské vybavení veřejné (OV)
					občanské vybavení - sport (OS)
					občanské vybavení - hřbitovy (OH)
					veřejná prostranství všeobecná (PV)
					zeleň - parky a parkově upravené plochy (ZU)
					zeleň - zahrady a sady (ZZ)
					smíšené obytné plochy venkovské (SV)
					dopravní infrastruktura - doprava silniční (DS)
					technická infrastruktura - vodní hospodářství (TV)
					technická infrastruktura - elektronické komunikace (TS)
					výroba a skladování - výroba drobná a služby (VD)
					plochy vodní a vodních toků (WT)
					plochy zemědělské všeobecné (AZ)

I.	II.	III.	IV.	
				plochy lesní všeobecné (LE)
				plochy přírodní všeobecné (NP)
				plochy smíšené nezastavěného území všeobecné (MN)

Plochy dle významu: I. Stabilizované plochy
II. Zastavitelné plochy
III. Plochy přestavby
IV. Plochy změn v krajině
V. Územní rezerva

 objekty doplněné do mapy KN

Veřejná infrastruktura

stav	návrh	
		koridor dopravní infrastruktury pro silnici II/244
		účelové komunikace (ku)
		chodník podél silnice
		cyklistické a pěší trasy
		cyklotrasy

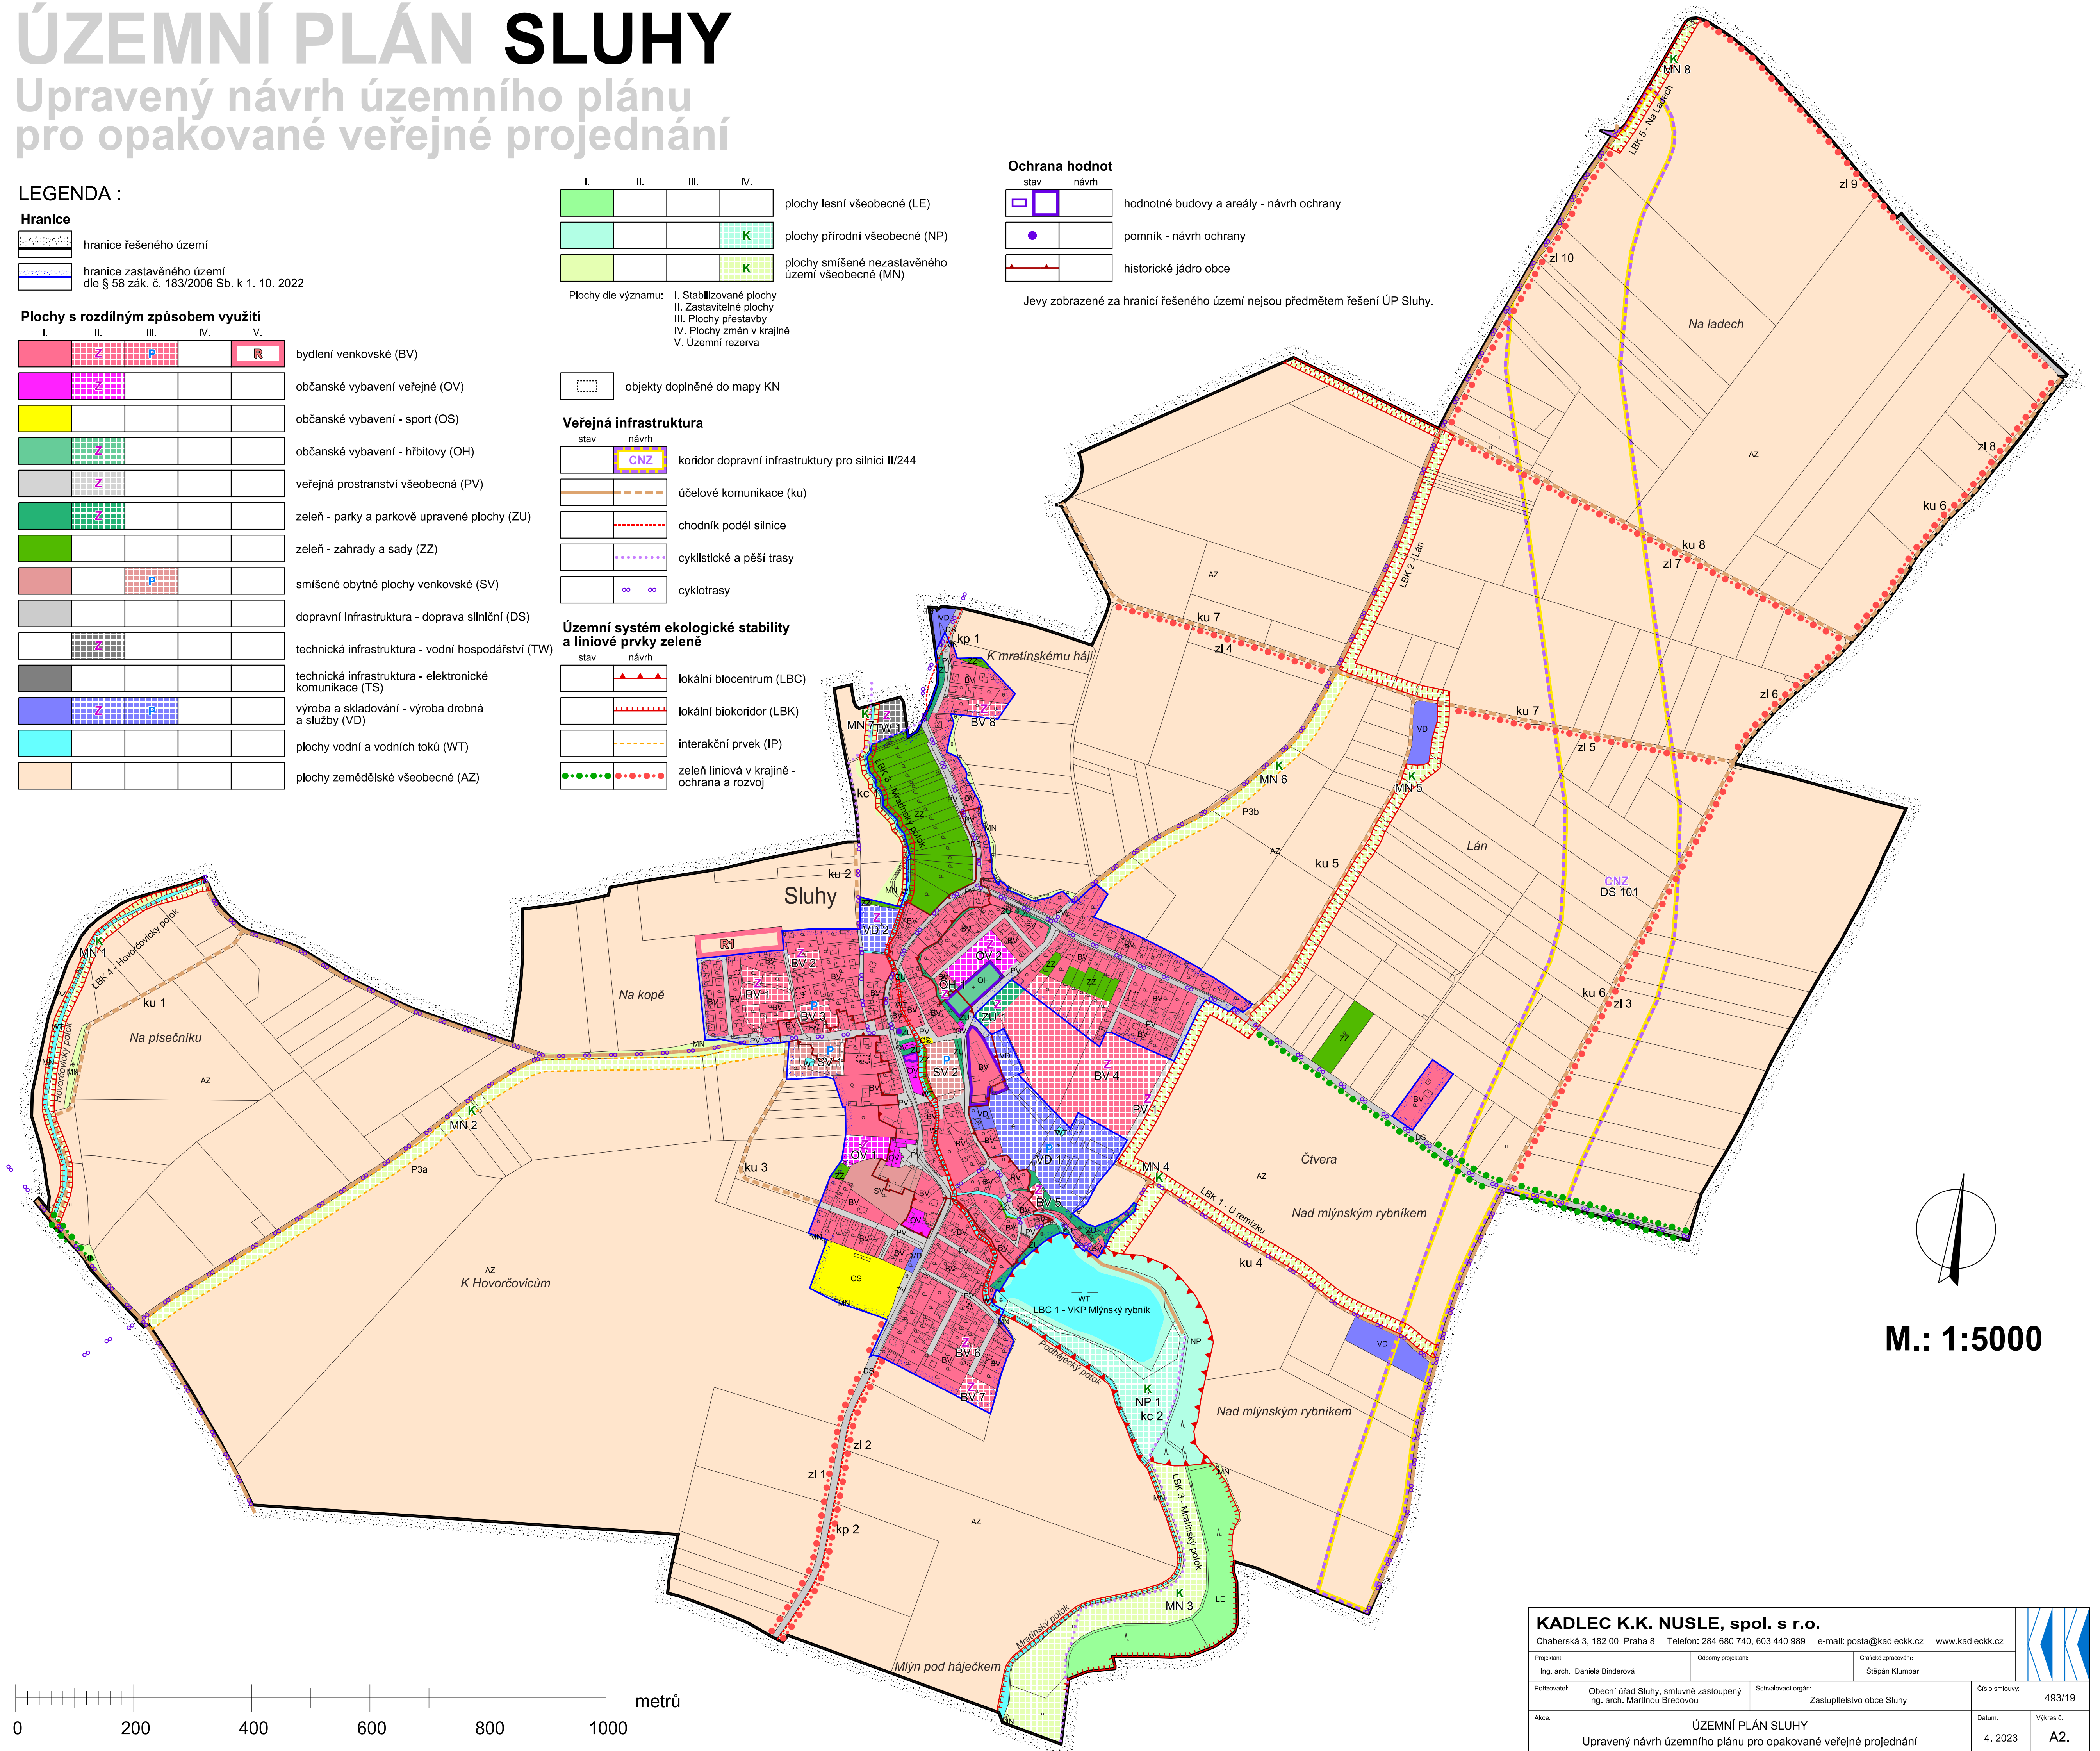
Územní systém ekologické stability a liniové prvky zeleně

stav	návrh	
		lokální biocentrum (LBC)
		lokální biokoridor (LBK)
		interakční prvek (IP)
		zelená liniová v krajinné - ochrana a rozvoji

Ochrana hodnot

stav	návrh	
		hodnotné budovy a areály - návrh ochrany
		pomník - návrh ochrany
		historické jádro obce

Jevy zobrazené za hranicí řešeného území nejsou předmětem řešení ÚP Sluhy.



M.: 1:5000

A2. Hlavní výkres

KADLEC K.K. NUSLE, spol. s r.o.				
Chaberská 3, 182 00 Praha 8 Telefon: 284 680 740, 603 440 989 e-mail: posta@kadleckk.cz www.kadleckk.cz				
Projekt: Ing. arch. Daniela Binderová	Odborný projektant: Ing. arch. Martinou Bredovou	Grafické zpracování: Smípan Klumpar		
Pořizovatel: Obecní úřad Sluhy, smluvně zastupovaný Ing. arch. Martinou Bredovou	Schvalovací orgán: Zastupitelstvo obce Sluhy	Číslo smlouvy: 493/19		
Akce: ÚZEMNÍ PLÁN SLUHY Upravený návrh územního plánu pro opakované veřejné projednání			Datum: 4. 2023	Výkres č.: A2.
Název výkresu: Hlavní výkres			Měřítko: 1 : 5000	Kopie č.: