

ÚZEMNÍ PLÁN SLUHY

Upravený návrh územního plánu pro opakované veřejné projednání

LEGENDA :

Hranice	
hranice řešeného území	
hranice zastavěného území dle § 58 zák. č. 183/2006 Sb. k 1. 10. 2022	

Plochy s rozdílným způsobem využití

I.	II.	III.	IV.	V.	
					bydlení venkovské (BV)
					občanské vybavení veřejné (OV)
					občanské vybavení - sport (OS)
					občanské vybavení - hřbitovy (OH)
					veřejná prostranství všeobecná (PV)
					zeleň - parky a parkové upravené plochy (ZU)
					zeleň - zahrady a sady (ZZ)
					smíšené obytné plochy venkovské (SV)
					dopravní infrastruktura - doprava silniční (DS)
					technická infrastruktura - vodní hospodářství (TW)
					technická infrastruktura - elektronické komunikace (TS)
					výroba a skladování - výroba drobná a služby (VD)
					plochy vodní a a vodních toků (WT)
					plochy zemědělské všeobecné (AZ)
					plochy lesní všeobecné (LE)
					plochy přírodní všeobecné (NP)
					plochy smíšené nezastavěného území všeobecné (MN)

Plochy dle významu: I. Stabilitizované plochy II. Zastavitelné plochy III. Plochy přestavby IV. Plochy změn v krajině

objekty doplněné do mapy KN

Veřejná infrastruktura

stav	návrh	
		koridor dopravní infrastruktury pro silnici II/244
		účelové komunikace (ku)
		orientační umístění komunikace
		významné pěší komunikace
		chodník podél silnice
		cyklistické a pěší trasy
		cyklotrasy
		autobusové zastávky
		zatrubněný přítok rybníka
		čistírna odpadních vod
		kanalizační sběrač
		čerpací stanice odpadních vod
		trafostanice
		objekt katodové ochrany plynovodu
		základová stanice mobilní sítě
		stanoviště separovaného odpadu

Územní systém ekologické stability a liniové prvky zeleně

stav	návrh	
		lokální biocentrum (LBC)
		lokální biokoridor (LBK)
		interakční prvek (IP)
		zeleň liniová v krajině - ochrana a rozvoj



Vybrané limity využití území

stav	návrh	
		ochranné pásmo silnice
		letišť Vodochody - ochranné pásmo s výškovým omezením
		letišť Vodochody - ochranné pásmo vzletového a přiblížovacího prostoru
		letišť Vodochody - ochranné pásmo se zákazem laserových zařízení
		letišť Kbely - ochranné pásmo s výškovým omezením
		ochranné pásmo vzdušného elektrického vedení VN a trafostanic
		ochranné pásmo VTL plynovodu nad 40 barů
		bezpečnostní pásmo VTL plynovodu do 40 barů
		bezpečnostní pásmo VTL plynovodu do 40 barů
		ochranné pásmo katodové ochrany
		bezpečnostní pásmo katodové ochrany
		nemovitě kulturní památky
		hodnotné budovy a areály
		pomník
		území s archeologickými nálezy kategorie I.
		pásmo při správě vodních toků

stav	návrh	
		záplavové území Q ₁₀₀
		aktivní zóna záplavového území Q ₁₀₀
		vysoké povodňové ohrožení
		registrované významné krajinné prvky
		ochranné pásmo lesa
		památné stromy
		zájmové území Ministerstva obrany - koridor RR směru pro nadzemní stavby


Celé správní území obce se nachází ve vymezeném území Ministerstva obrany: - v ochranném pásmu radiolokačního zařízení Ministerstva obrany, - v ochranném pásmu letiště Kbely.

Celé správní území obce je zájmovým územím Ministerstva obrany z hlediska povolování vyjmenovaných druhů staveb.

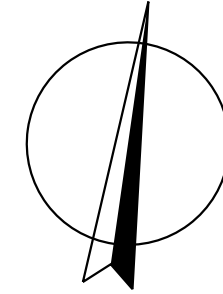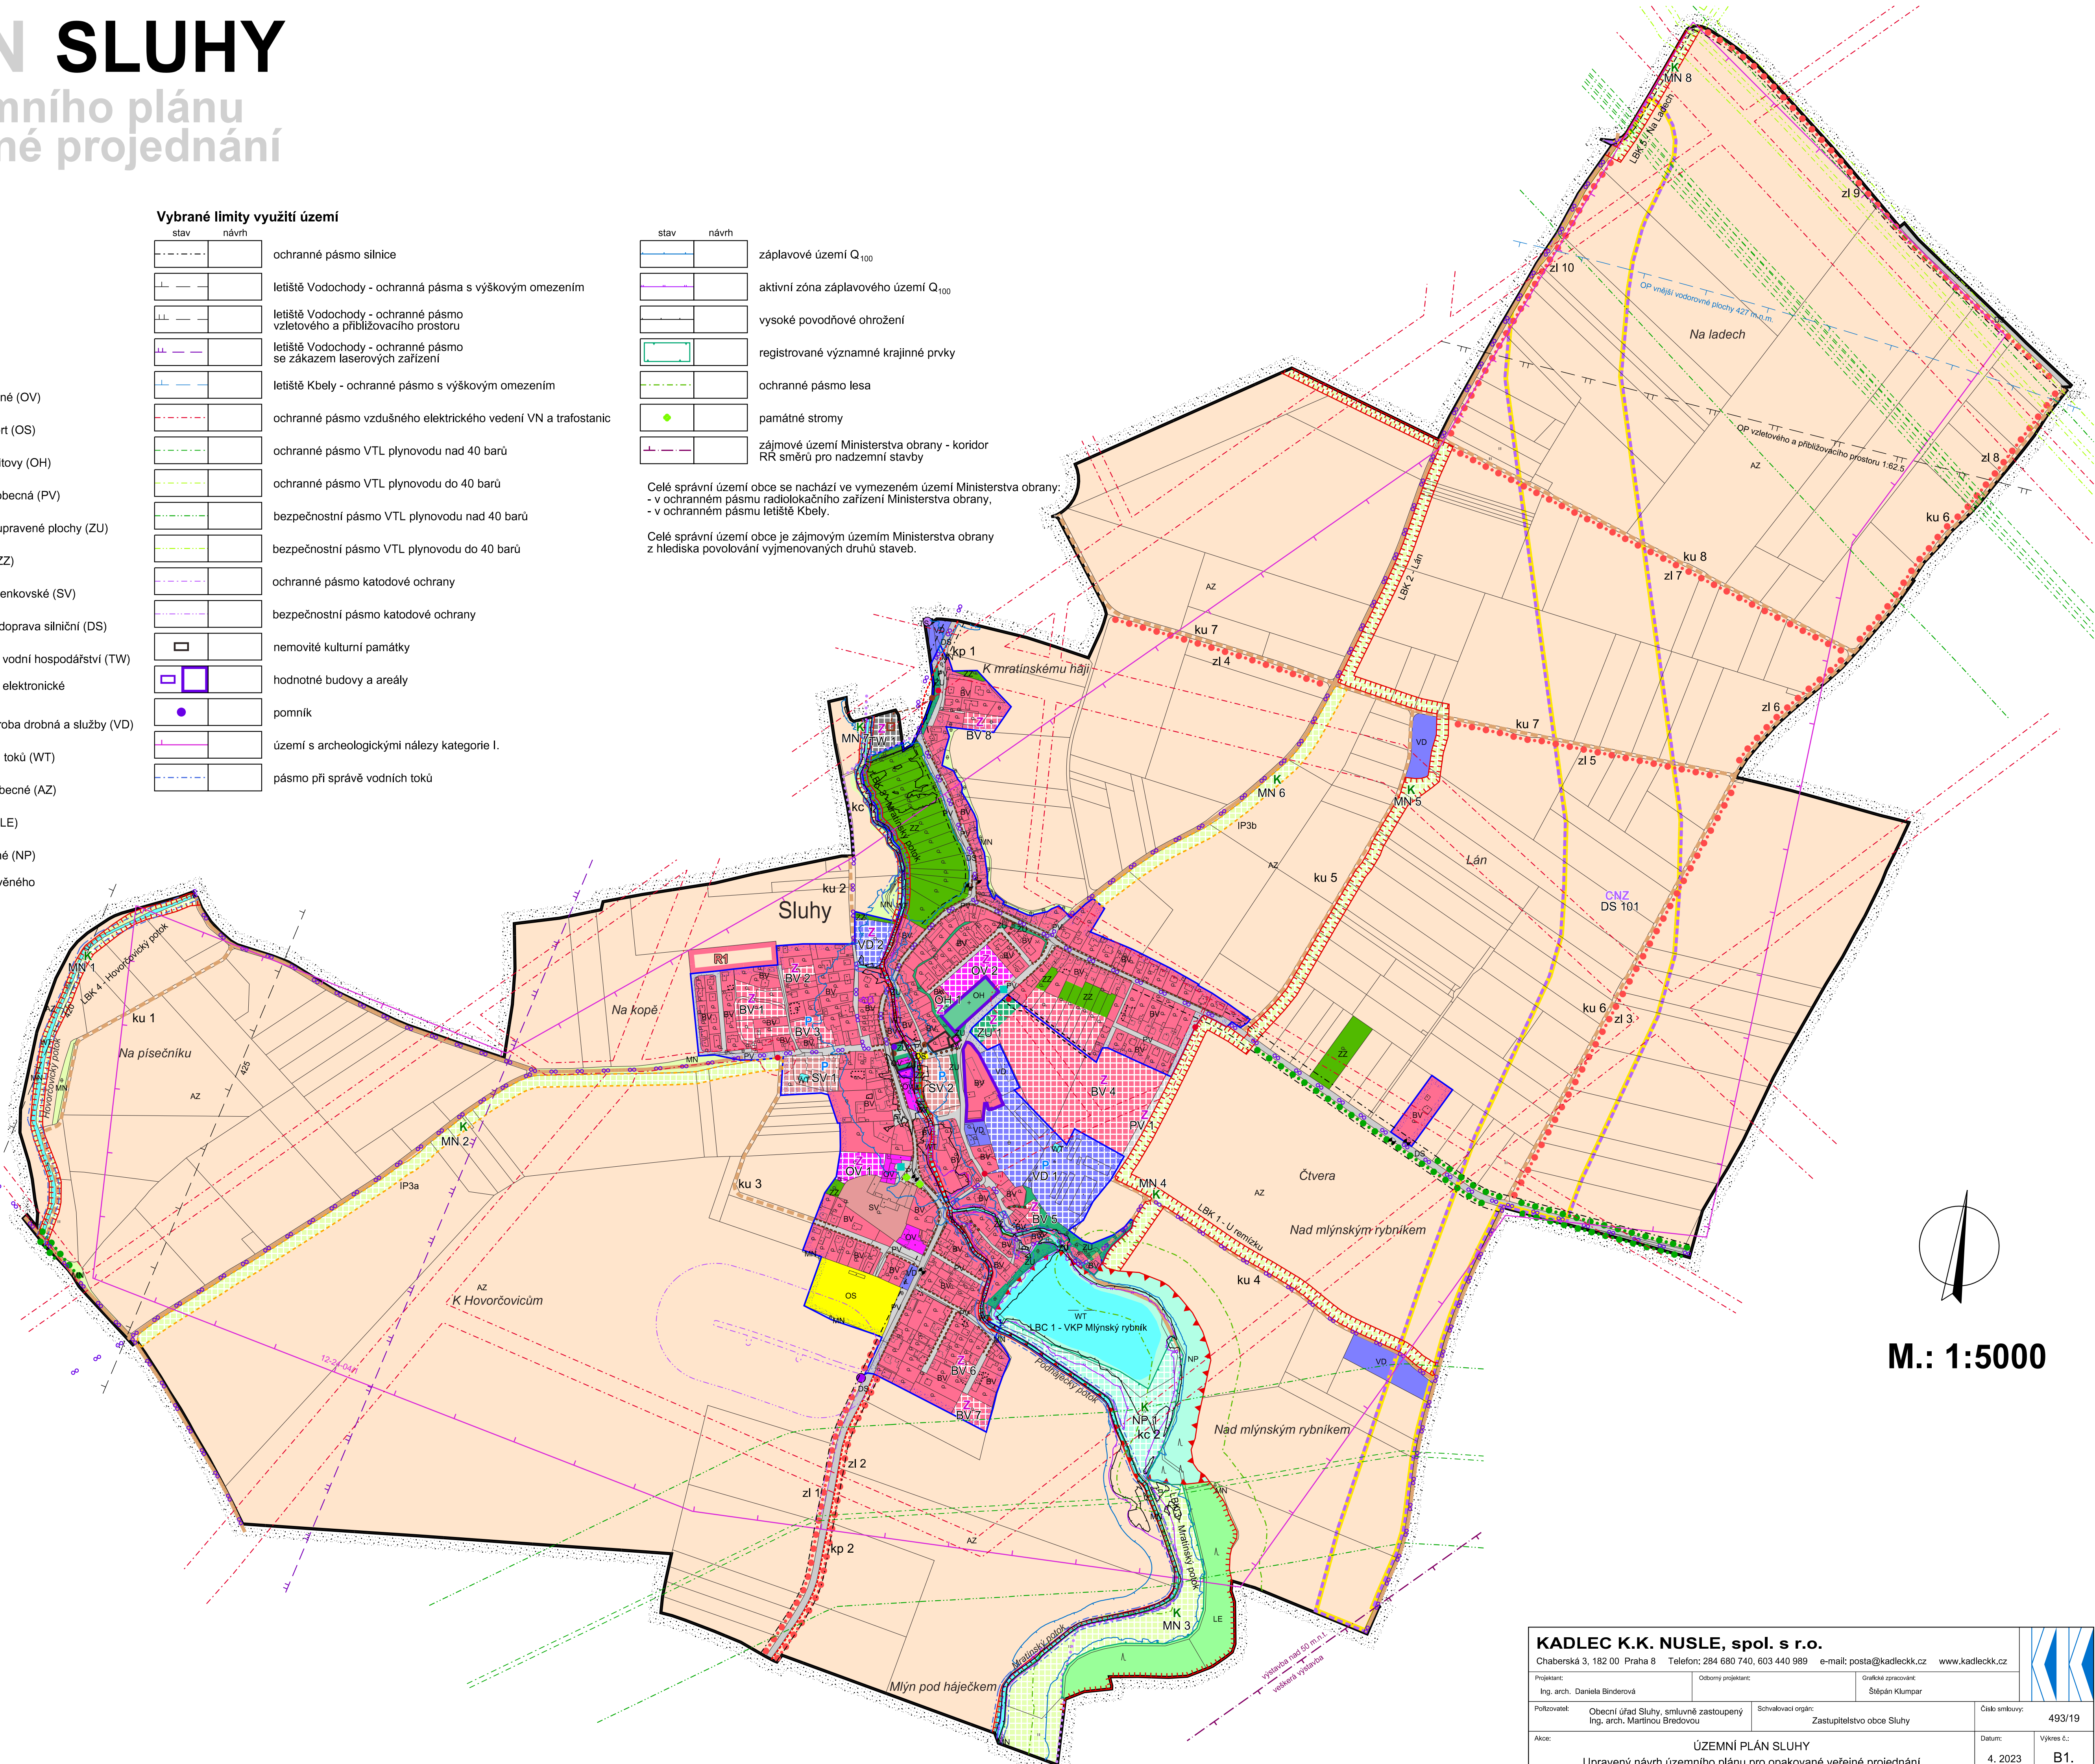

M.: 1:5000

B1. Koordinační výkres

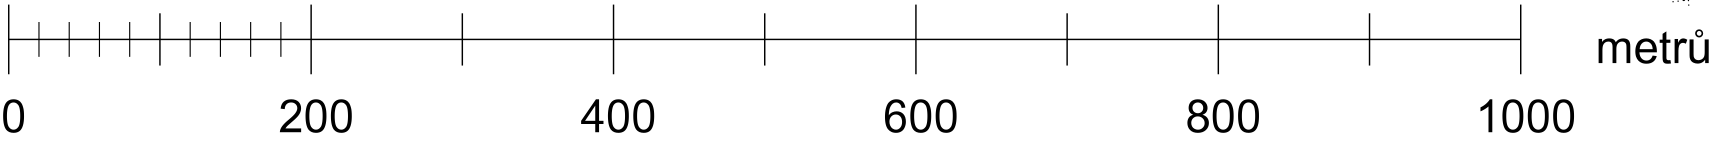

KADLEC K.K. NUSLE, spol. s r.o. Chaberská 3, 182 00 Praha 8 Telefon: 284 680 740, 603 440 989 e-mail: posta@kadleckk.cz www.kadleckk.cz			
Projekant: Ing. arch. Daniela Bänderová	Období projektant: Ing. arch. Martinou Bredovou	Období projektant: Štěpán Klumppar	Číslo směrův: 493/19
Příloha: Obecní úřad Sluhy, smluvně zastoupený Ing. arch. Martinou Bredovou	Schvalovací orgán: Zastupitelstvo obce Sluhy	Datum: 4. 2023	Výkres č.: B1.
Název výkresu: Koordinační výkres		Měřítko: 1 : 5000	Kopie č.: