

Upravený návrh územního plánu pro opakované veřejné projednání

Hranice

hranice řešeného území

hranice zastavěného území
dle § 58 zák. č. 183/2006 Sb. k 1. 10. 2022

Územní prvky

stav	návrh

vodní plochy a toky

Ochrana lesa

	lesy hospodářské
	ochranné pásmo lesa

Ochrana zemědělského půdního fondu

	BPEJ
	meliorace
	závlahové řady

Zpřístupnění zemědělských a lesních pozemků

	účelové komunikace sloužící k obhospodařování zemědělských a lesních pozemků a polní cesty (ku)
---	---

Zábory

	zemědělský půdní fond
	hranice ploch záborů
	hranice dříve odsouhlasených záborů

Plochy bez záborů ZPF

 plochy pro ÚSES

Koridory dopravní infrastruktury



 koridor dopravní infrastruktury
pro silnici II/244

Územní rezervy


☐ územní rezerva pro bydlení venkovské

Třídy ochrany BPEJ

	I. třída
	II. třída
	III. třída
	IV. třída
	V. třída
	neplodná půda
	voda
	les

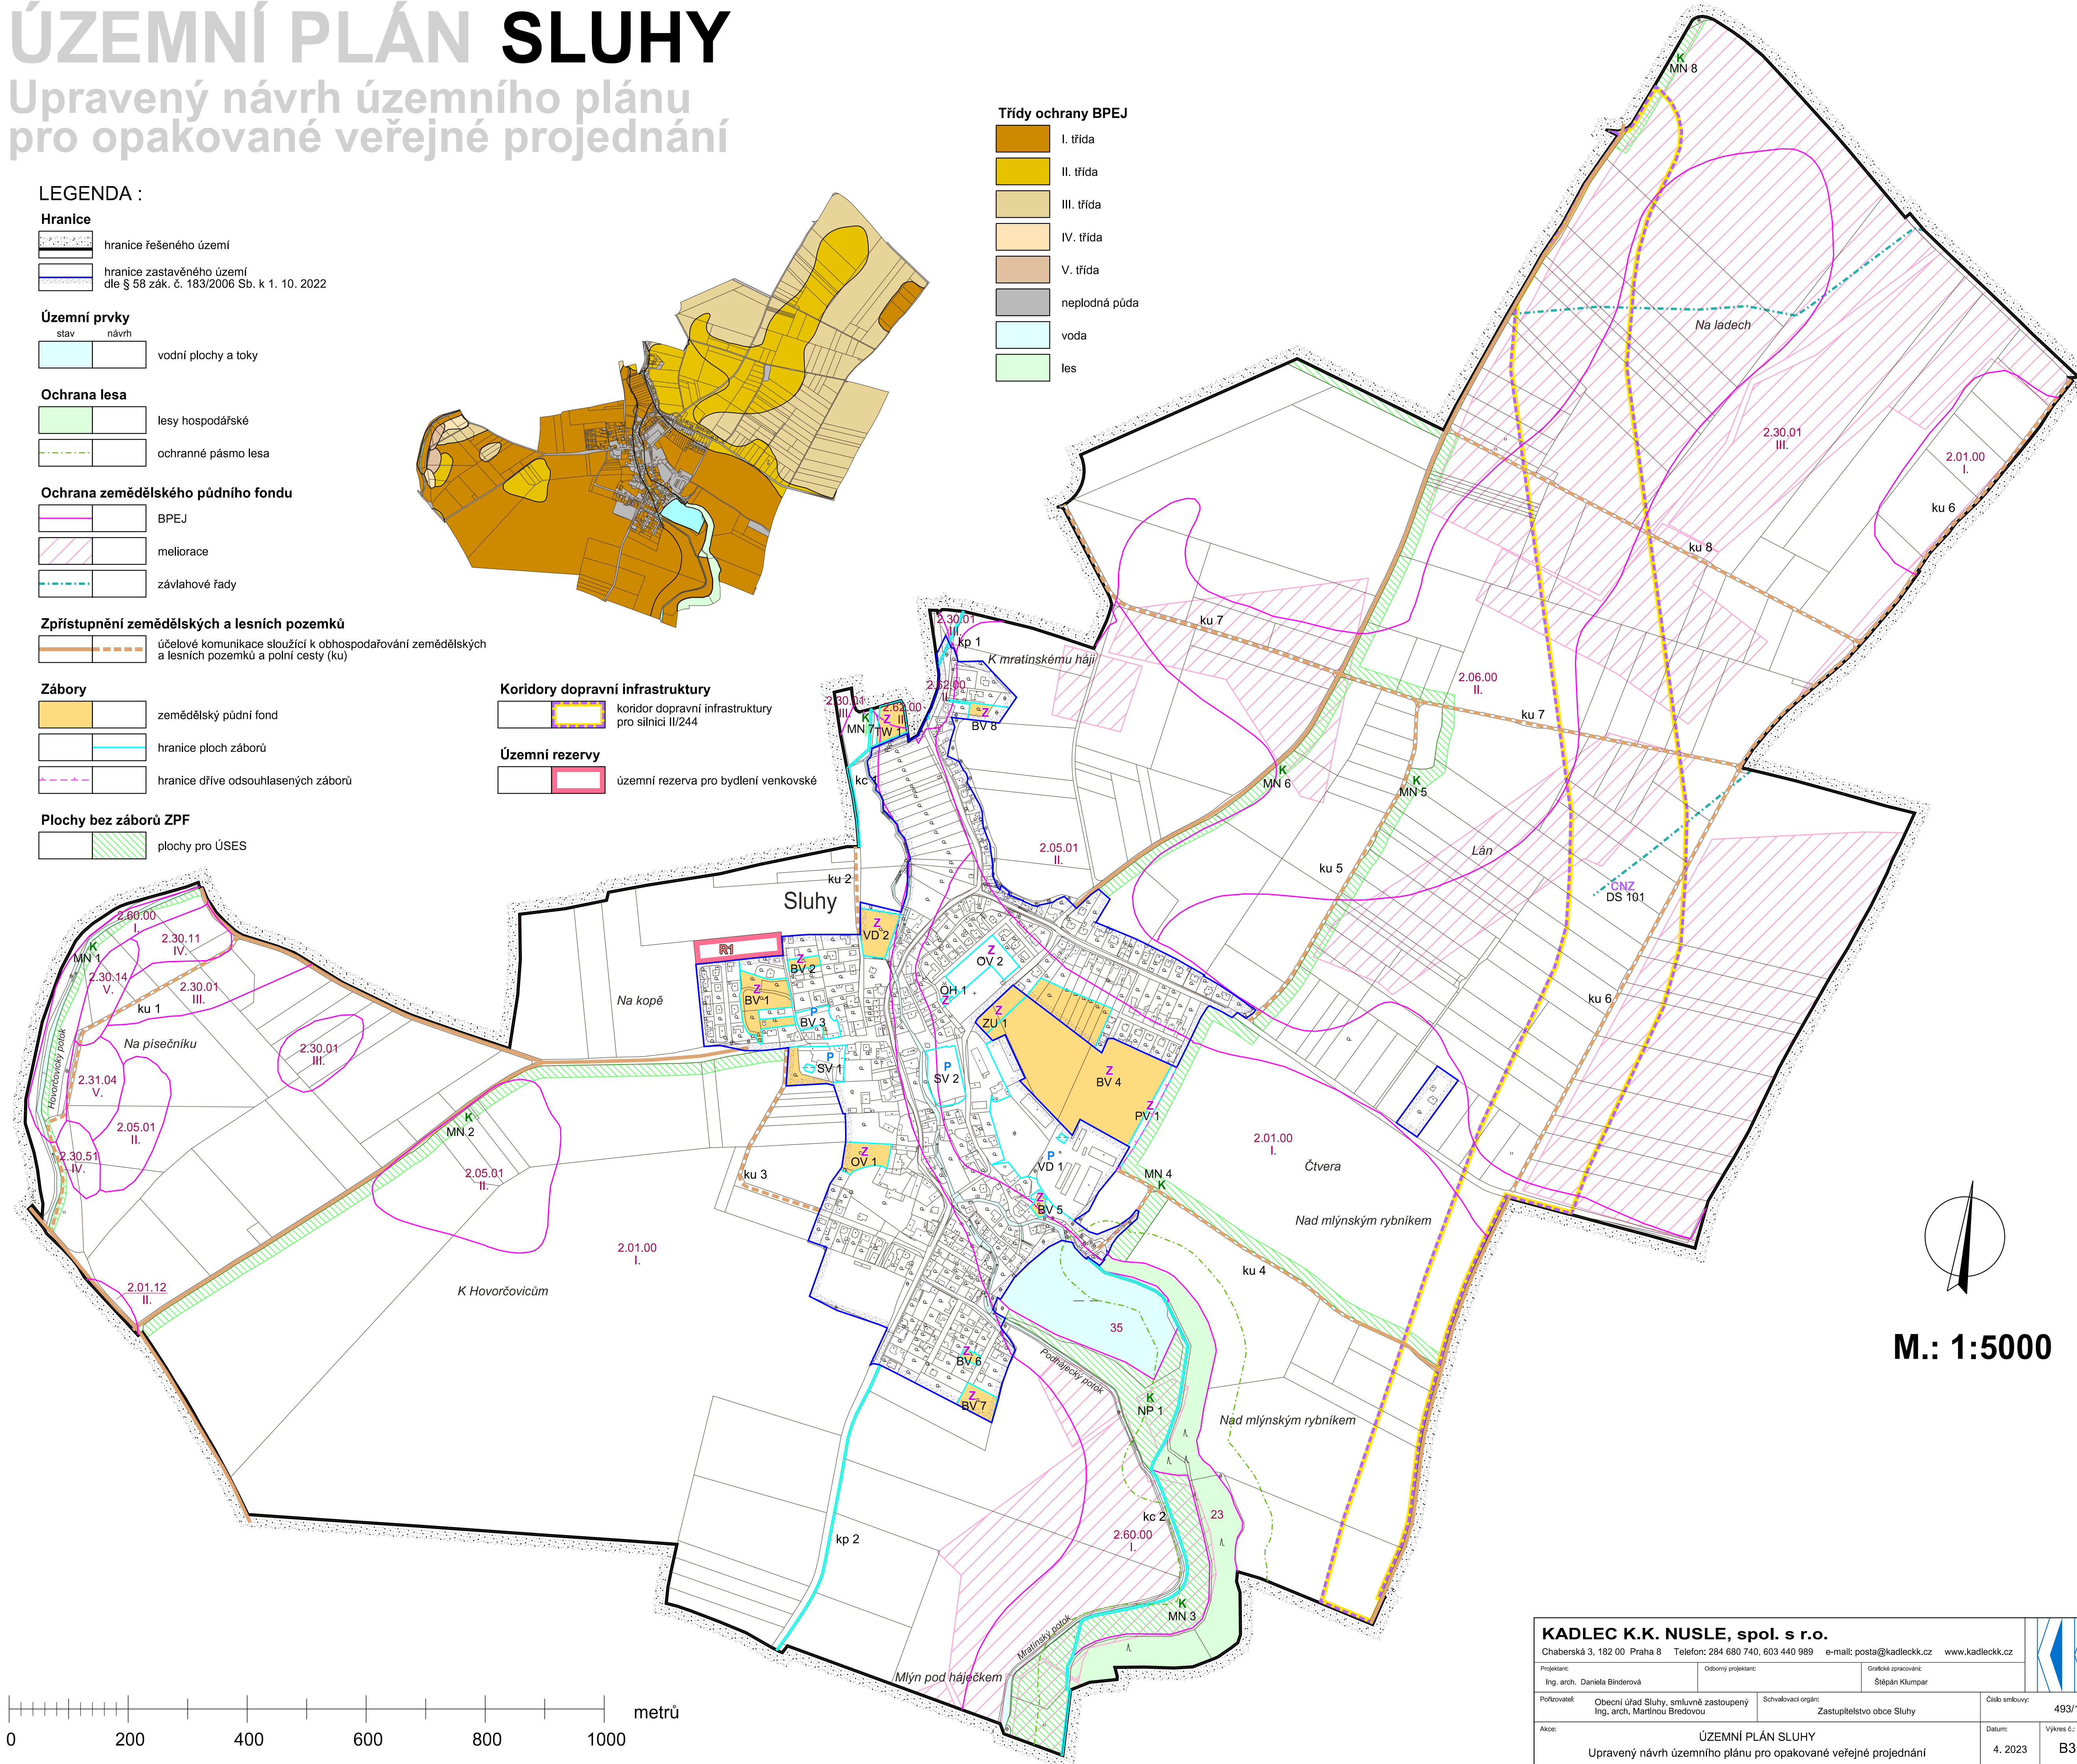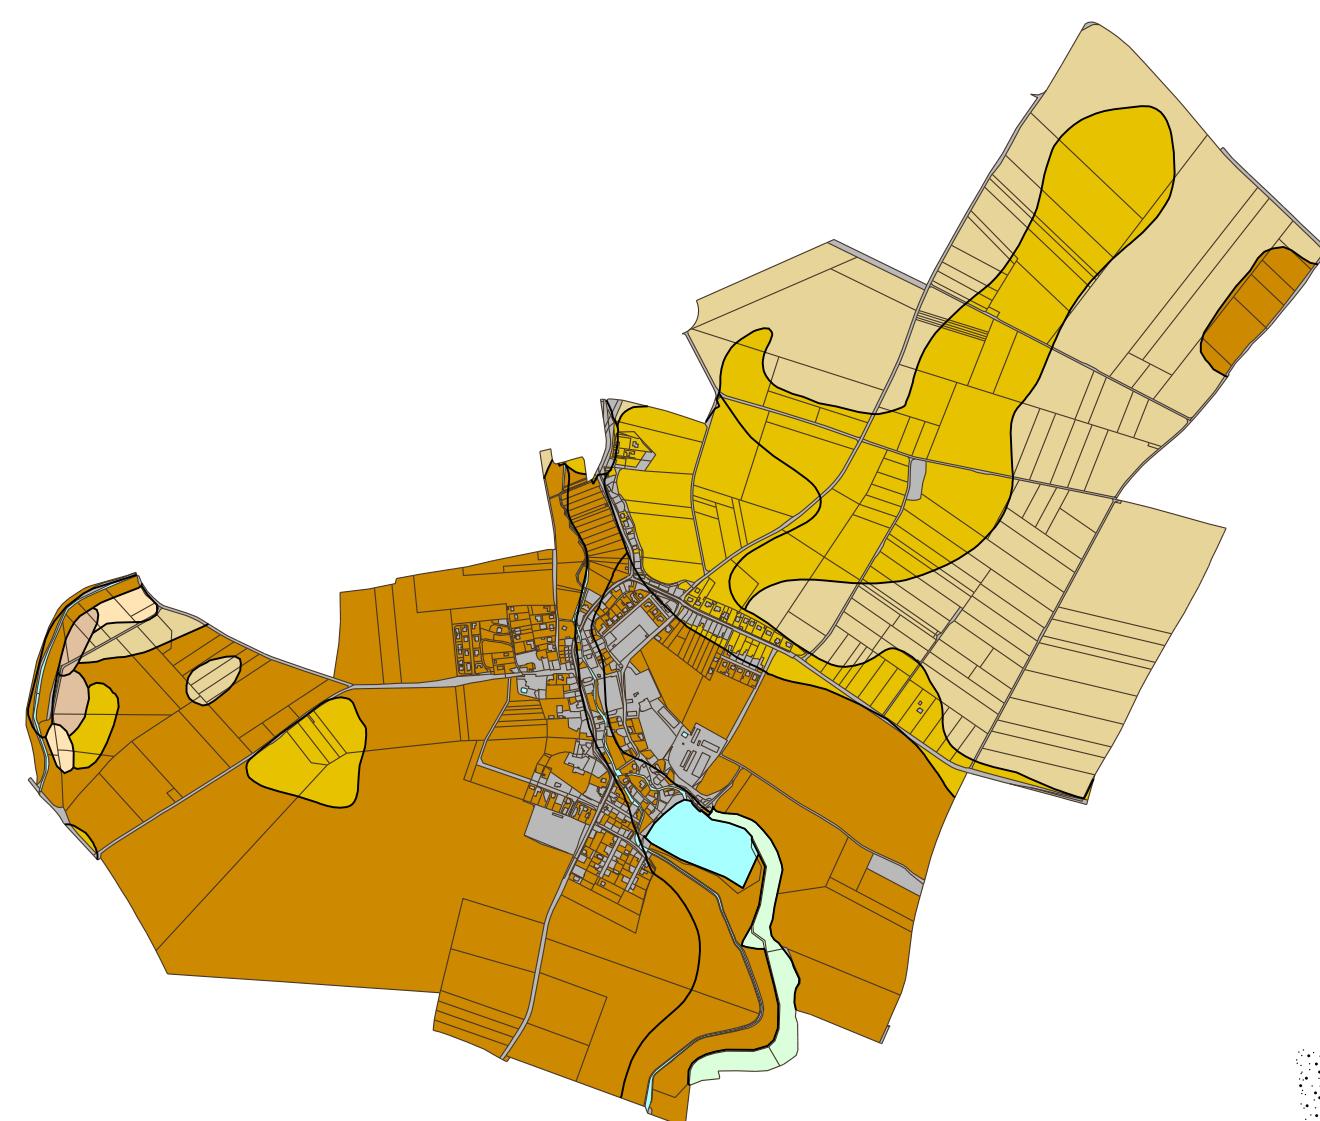

M.: 1:5000

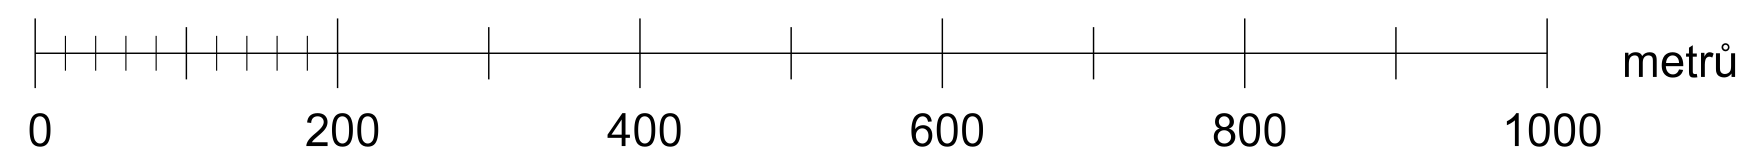

B3. Výkres předpokládaných záborů půdního fondu

KADLEC K.K. NUSLE, spol. s r.o. Chaberská 3, 182 00 Praha 8 Telefon: 284 680 740, 603 340 989 e-mail: posta@kadleckk.cz www.kadleckk.cz					
Projektant: Ing. arch. Daniela Binderová		Odborný projektant:		Grafické zpracování: Štěpán Klumpar	
Porizovatel: Obecní úřad Sluhy, smluvně zastupený Ing. arch. Martinou Bredovou		Schvalovací orgán: Zastupitelstvo obce Sluhy		Číslo přílohy: 493/19	
Akce: ÚZEMNÍ PLÁN SLUHY Upravený návrh územního plánu pro opakované veřejné projednání				Datum: 4. 2023	
Název výkresu: Výkres předpokládaných záborů půdního fondu				Měřítko: 1 : 5000	
				Kopie č.: B3.	