

ÚZEMNÍ PLÁN SLUHY

Upravený návrh územního plánu pro opakované veřejné projednání

LEGENDA :

Hranice

- hranice řešeného území
- katastrální hranice

Územní prvky


- lesní plochy
- vodní plochy a toky
- urbanizované plochy
- územní rezerva

Doprava

- silnice II. třídy
- koridor dopravní infrastruktury pro silnici II/244
- silnice III. třídy
- obslužné komunikace
- účelové komunikace
- orientační umístění komunikace
- autobusové zastávky
- významné pěší komunikace
- chodníky podél komunikací
- cyklistické a pěší trasy
- cyklotrasy

Ochranná pásma

- ochranné pásmo silnice
- letišťe Vodochody - ochranné pásmo s výškovým omezením
- letišťe Vodochody - ochranné pásmo vzletového a přiblížovacího prostoru
- letišťe Vodochody - ochranné pásmo se zákazem laserových zařízení
- letišťe Kbely - ochranné pásmo s výškovým omezením

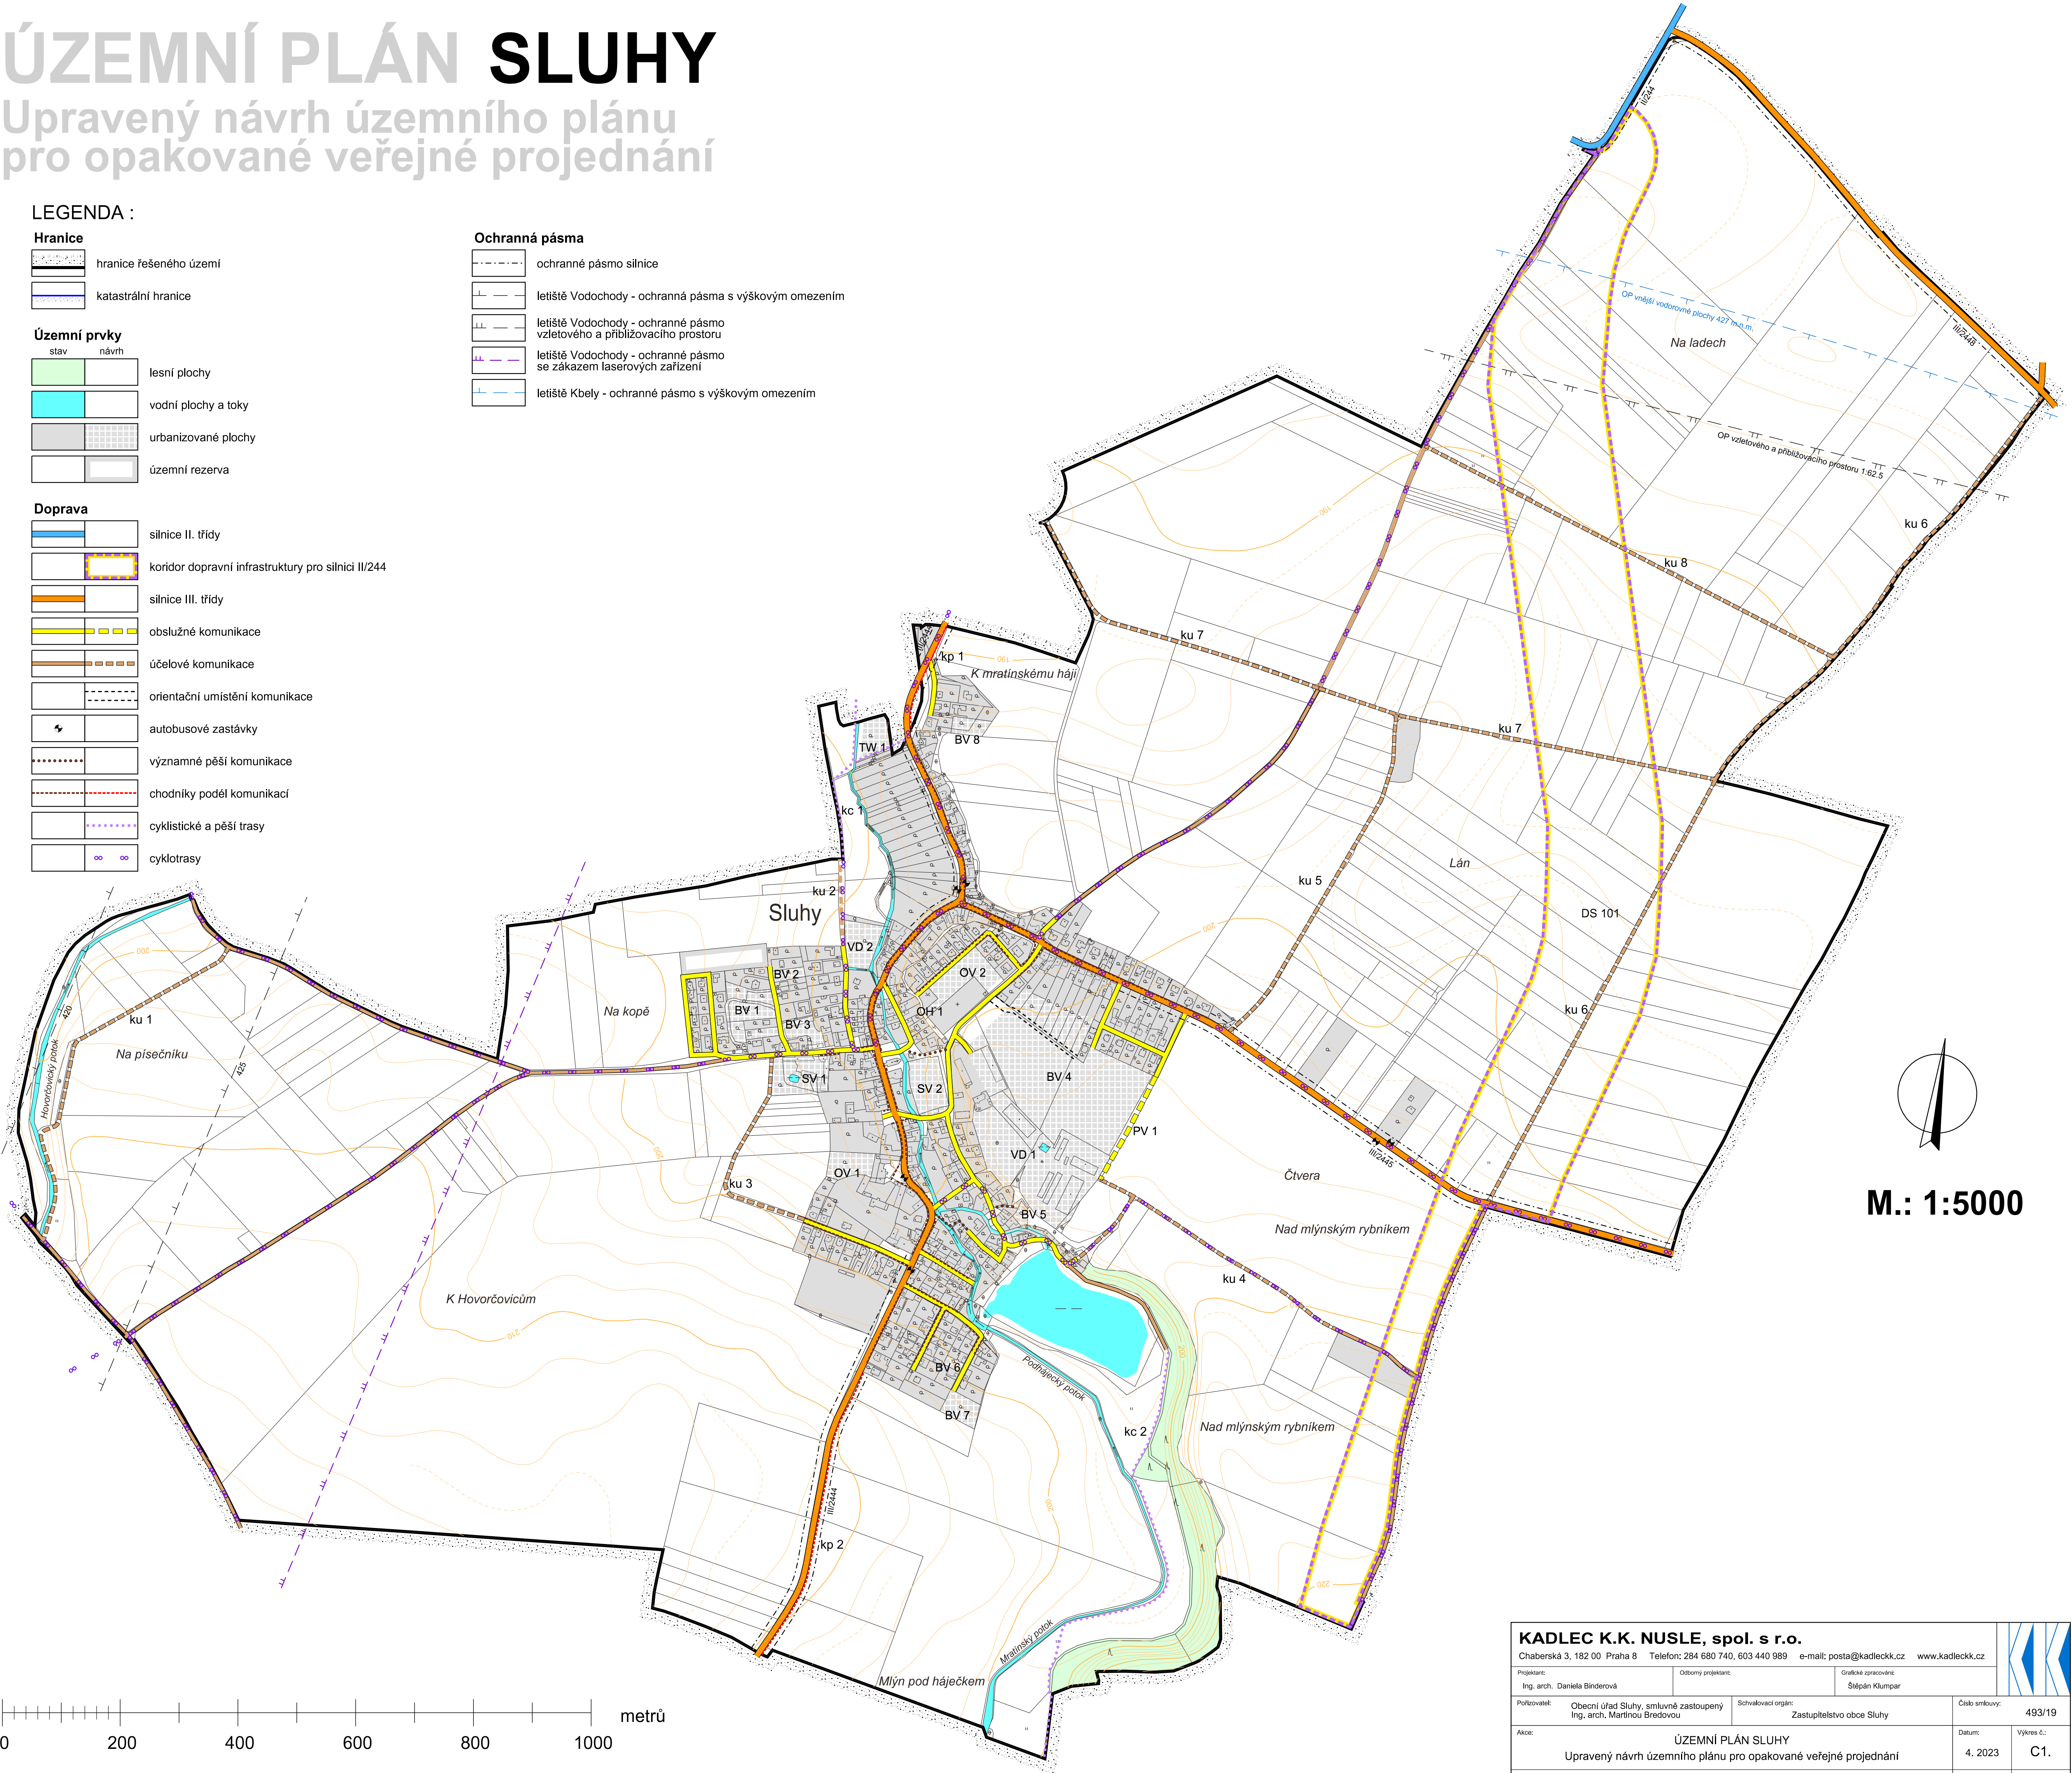

M.: 1:5000

KADLEC K.K. NUSLE, spol. s r.o. Chaberská 3, 182 00 Praha 8 Telefon: 284 680 740, 603 440 989 e-mail: posta@kadleckk.cz www.kadleckk.cz			
Projektant: Ing. arch. Daniela Binderová	Odborný projektant: Ing. arch. Daniela Binderová	Grafické zpracování: Štěpán Klumpar	
Pořizovatel: Obecní úřad Sluhy, smluvně zastoupený Ing. arch. Martinou Bředovou	Schvalovací orgán: Zastupitelstvo obce Sluhy	Číslo smlouvy: 493/19	
Akce: ÚZEMNÍ PLÁN SLUHY Upravený návrh územního plánu pro opakované veřejné projednání		Datum: 4. 2023	Výkres č.: C1.
Název výkresu: Schéma dopravní infrastruktury		Měřítko: 1 : 5000	Kopie č.: