

ÚZEMNÍ PLÁN SLUHY

Upravený návrh územního plánu pro opakované veřejné projednání

LEGENDA :



Hranice
hranice řešeného území

Územní prvky
stav návrh
lesní plochy
urbanizované plochy
územní rezerva

Vodovod
vodovod

Kanalizace
kanalizace gravitační
kanalizace tlaková
čistírna odpadních vod
čerpací stanice odpadních vod

Vodní režim
vodní plochy a toky
zatrubněný přítok rybníka
pásmo při správě vodních toků
záplavové území Q₁₀₀
aktivní zóna záplavového území Q₁₀₀
vysoké povodňové ohrožení
meliorace
hlavní odvodňovací zařízení zatrubněné
hranice povodí

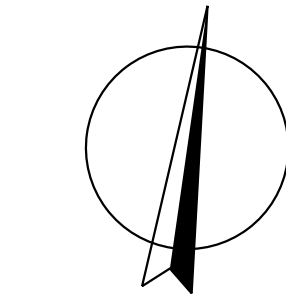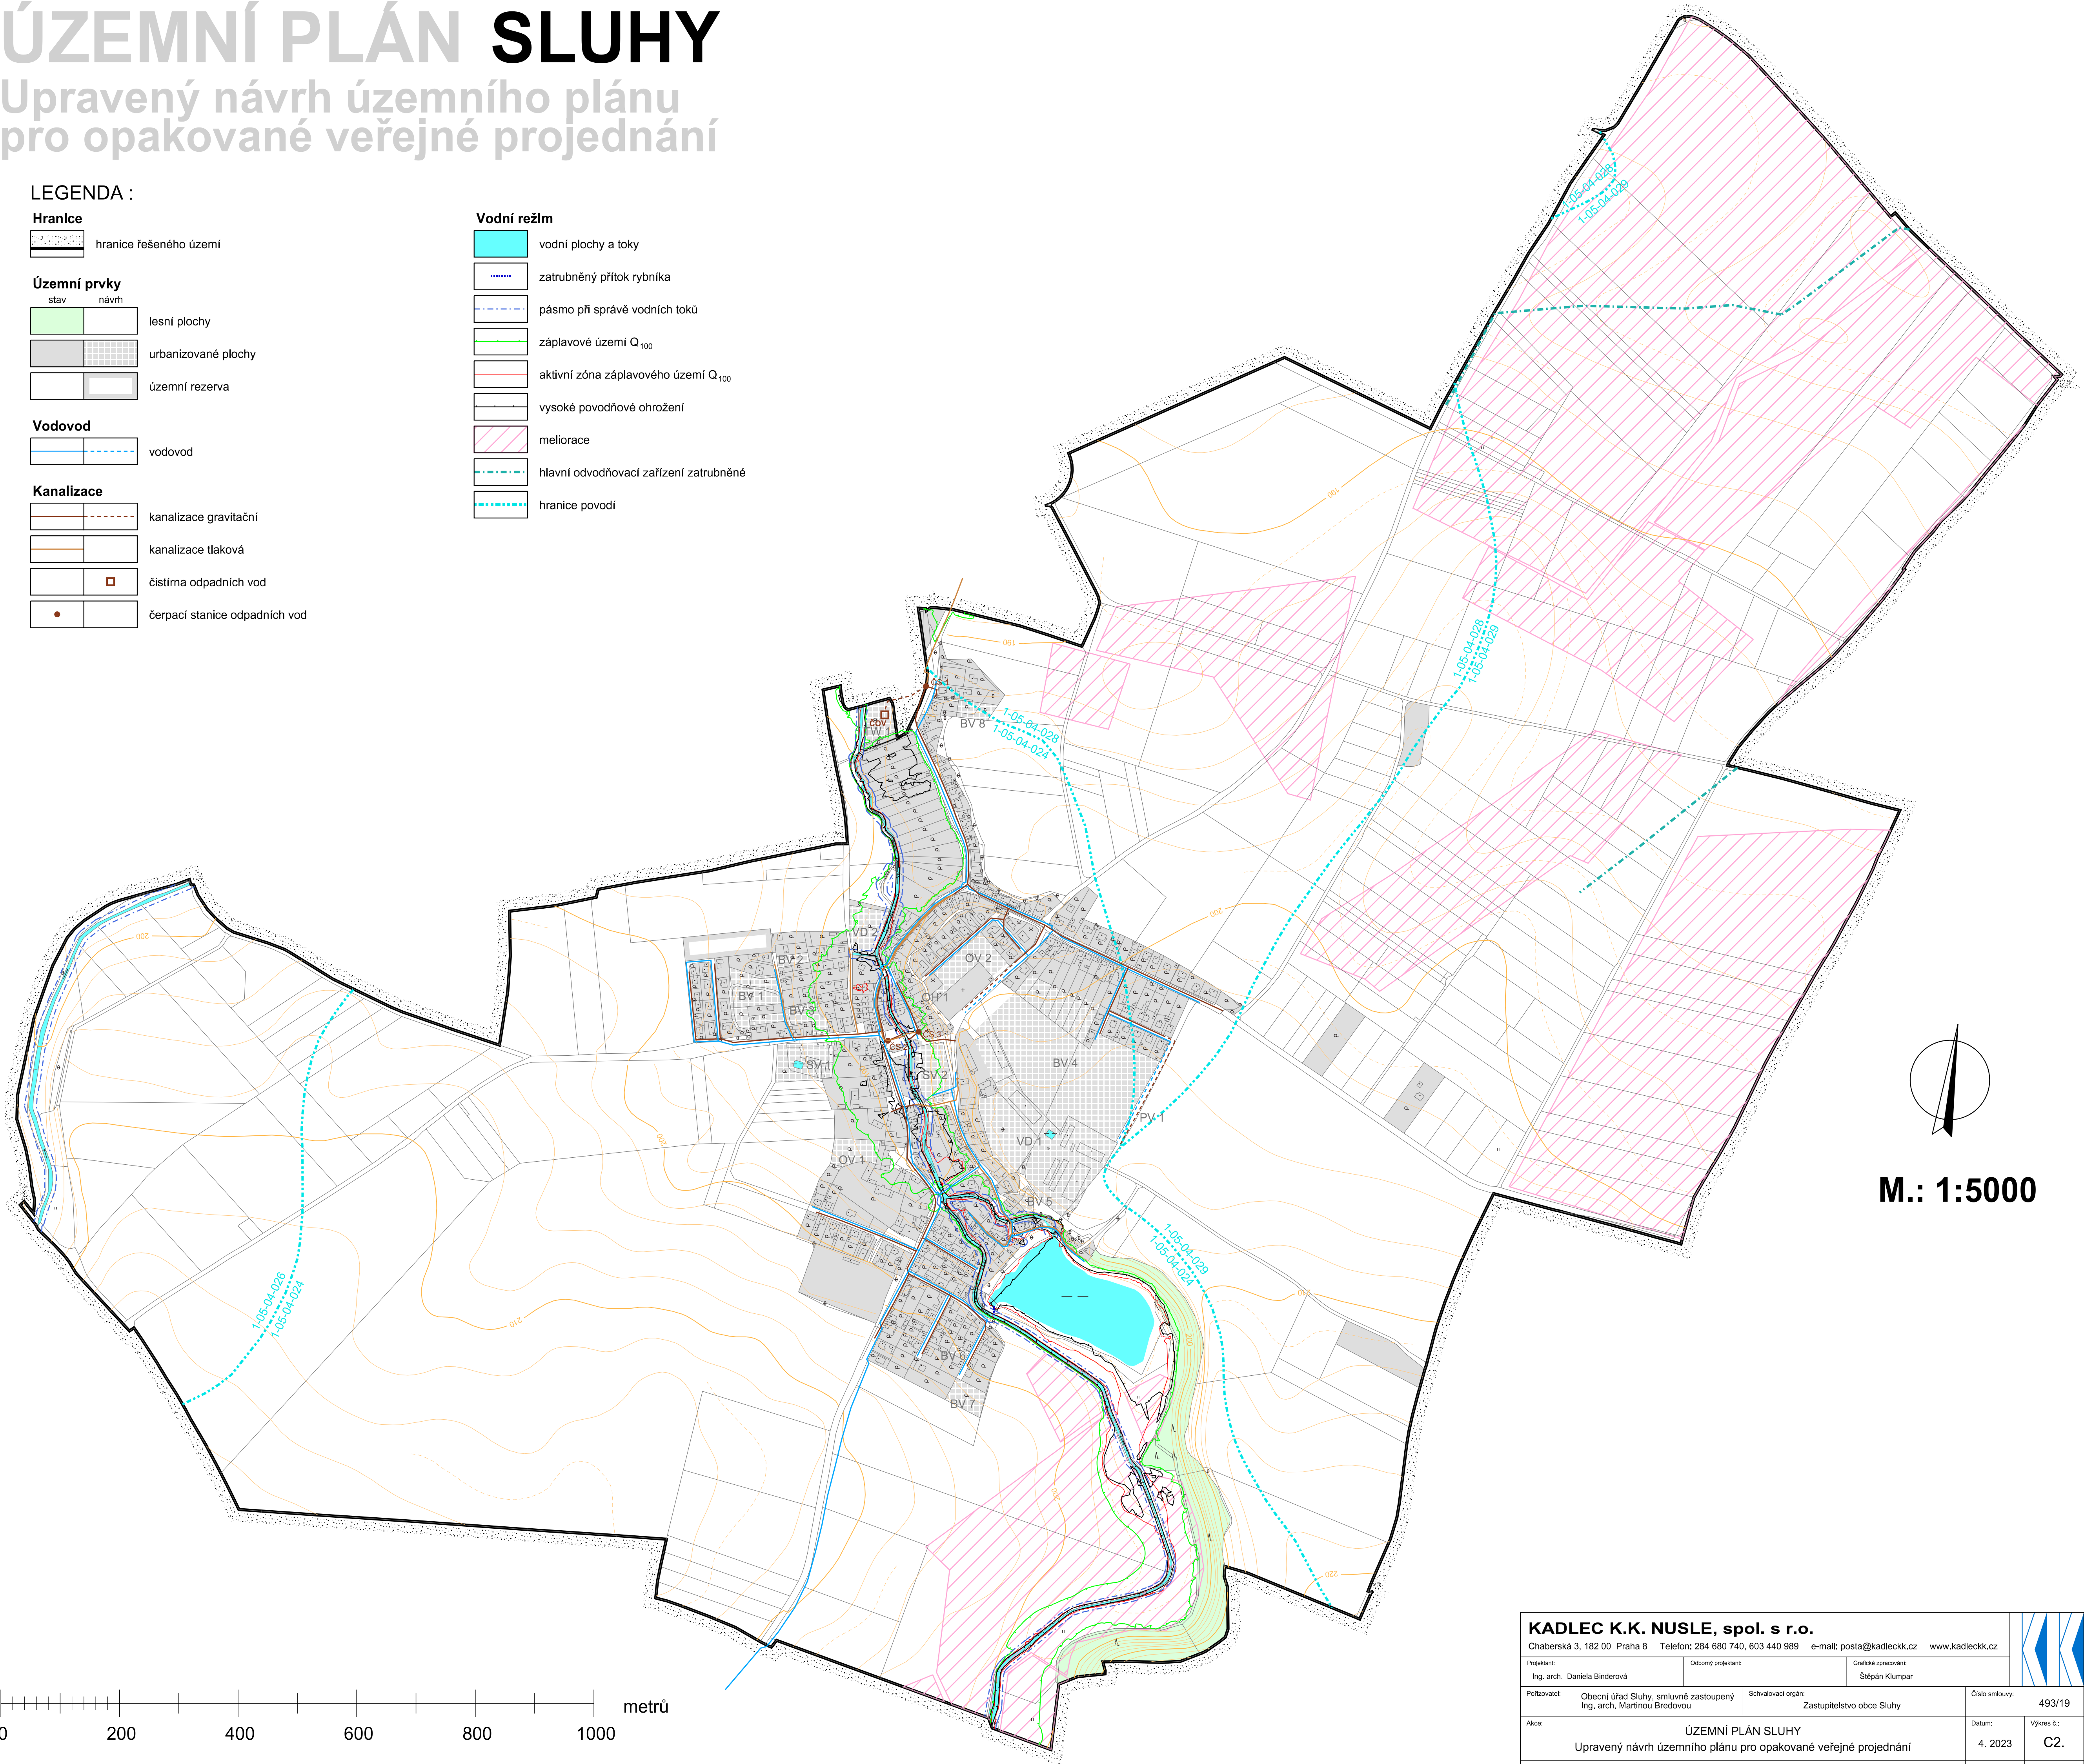

M.: 1:5000

KADLEC K.K. NUSLE, spol. s r.o. Chaberská 3, 182 00 Praha 8 Telefon: 284 680 740, 603 440 989 e-mail: posta@kadleckk.cz www.kadleckk.cz			
Projektant: Ing. arch. Daniela Biderová	Odborný projektant: Ing. arch. Daniela Biderová	Grafické zpracování: Štěpán Klumpar	
Pořizovatel: Obecní úřad Sluhy, smluvně zastoupený Ing. arch. Martinou Bředovou	Schvalovací orgán: Zastupitelstvo obce Sluhy	Číslo smlouvy: 493/19	
Akce: ÚZEMNÍ PLÁN SLUHY Upravený návrh územního plánu pro opakované veřejné projednání		Datum: 4. 2023	Výkres č.: C2.
Název výkresu: Schéma technické infrastruktury 1 - vodní hospodářství		Měřítko: 1 : 5000	Kopie č.: 1