

ÚZEMNÍ PLÁN SLUHY

Upravený návrh územního plánu
pro opakované veřejné projednání

LEGENDA :

Hranice

hranice řešeného území

Územní prvky

lesní plochy
vodní plochy a toky
urbanizované plochy
územní rezerva

Zásobování elektrickou energií

vzdušné vedení elektrické energie VVN 400 kV
vzdušné vedení elektrické energie VVN 110 kV
vzdušné vedení elektrické energie VN 22 kV
trafostanice (TS)
ochranné pásmo vzdušného elektrického vedení VN a trafostanic

Zásobování plynem

VTL plynovod nad 40 barů
VTL plynovod do 40 barů
STL plynovod
ochranné pásmo VTL plynovodu nad 40 barů
ochranné pásmo VTL plynovodu do 40 barů



stav	návrh	
		bezpečnostní pásmo VTL plynovodu nad 40 barů
		bezpečnostní pásmo VTL plynovodu do 40 barů
		katodová ochrana plynovodu - vedení
		katodová ochrana plynovodu - objekt
		ochranné pásmo katodové ochrany
		bezpečnostní pásmo katodové ochrany

Elektronické komunikace

dálkové sdělovací vedení
místní sdělovací vedení
radioreléové spoje
základová stanice mobilní sítě

Nakládání s odpady

stanoviště separovaného odpadu

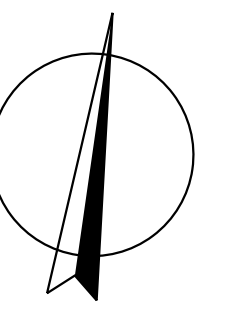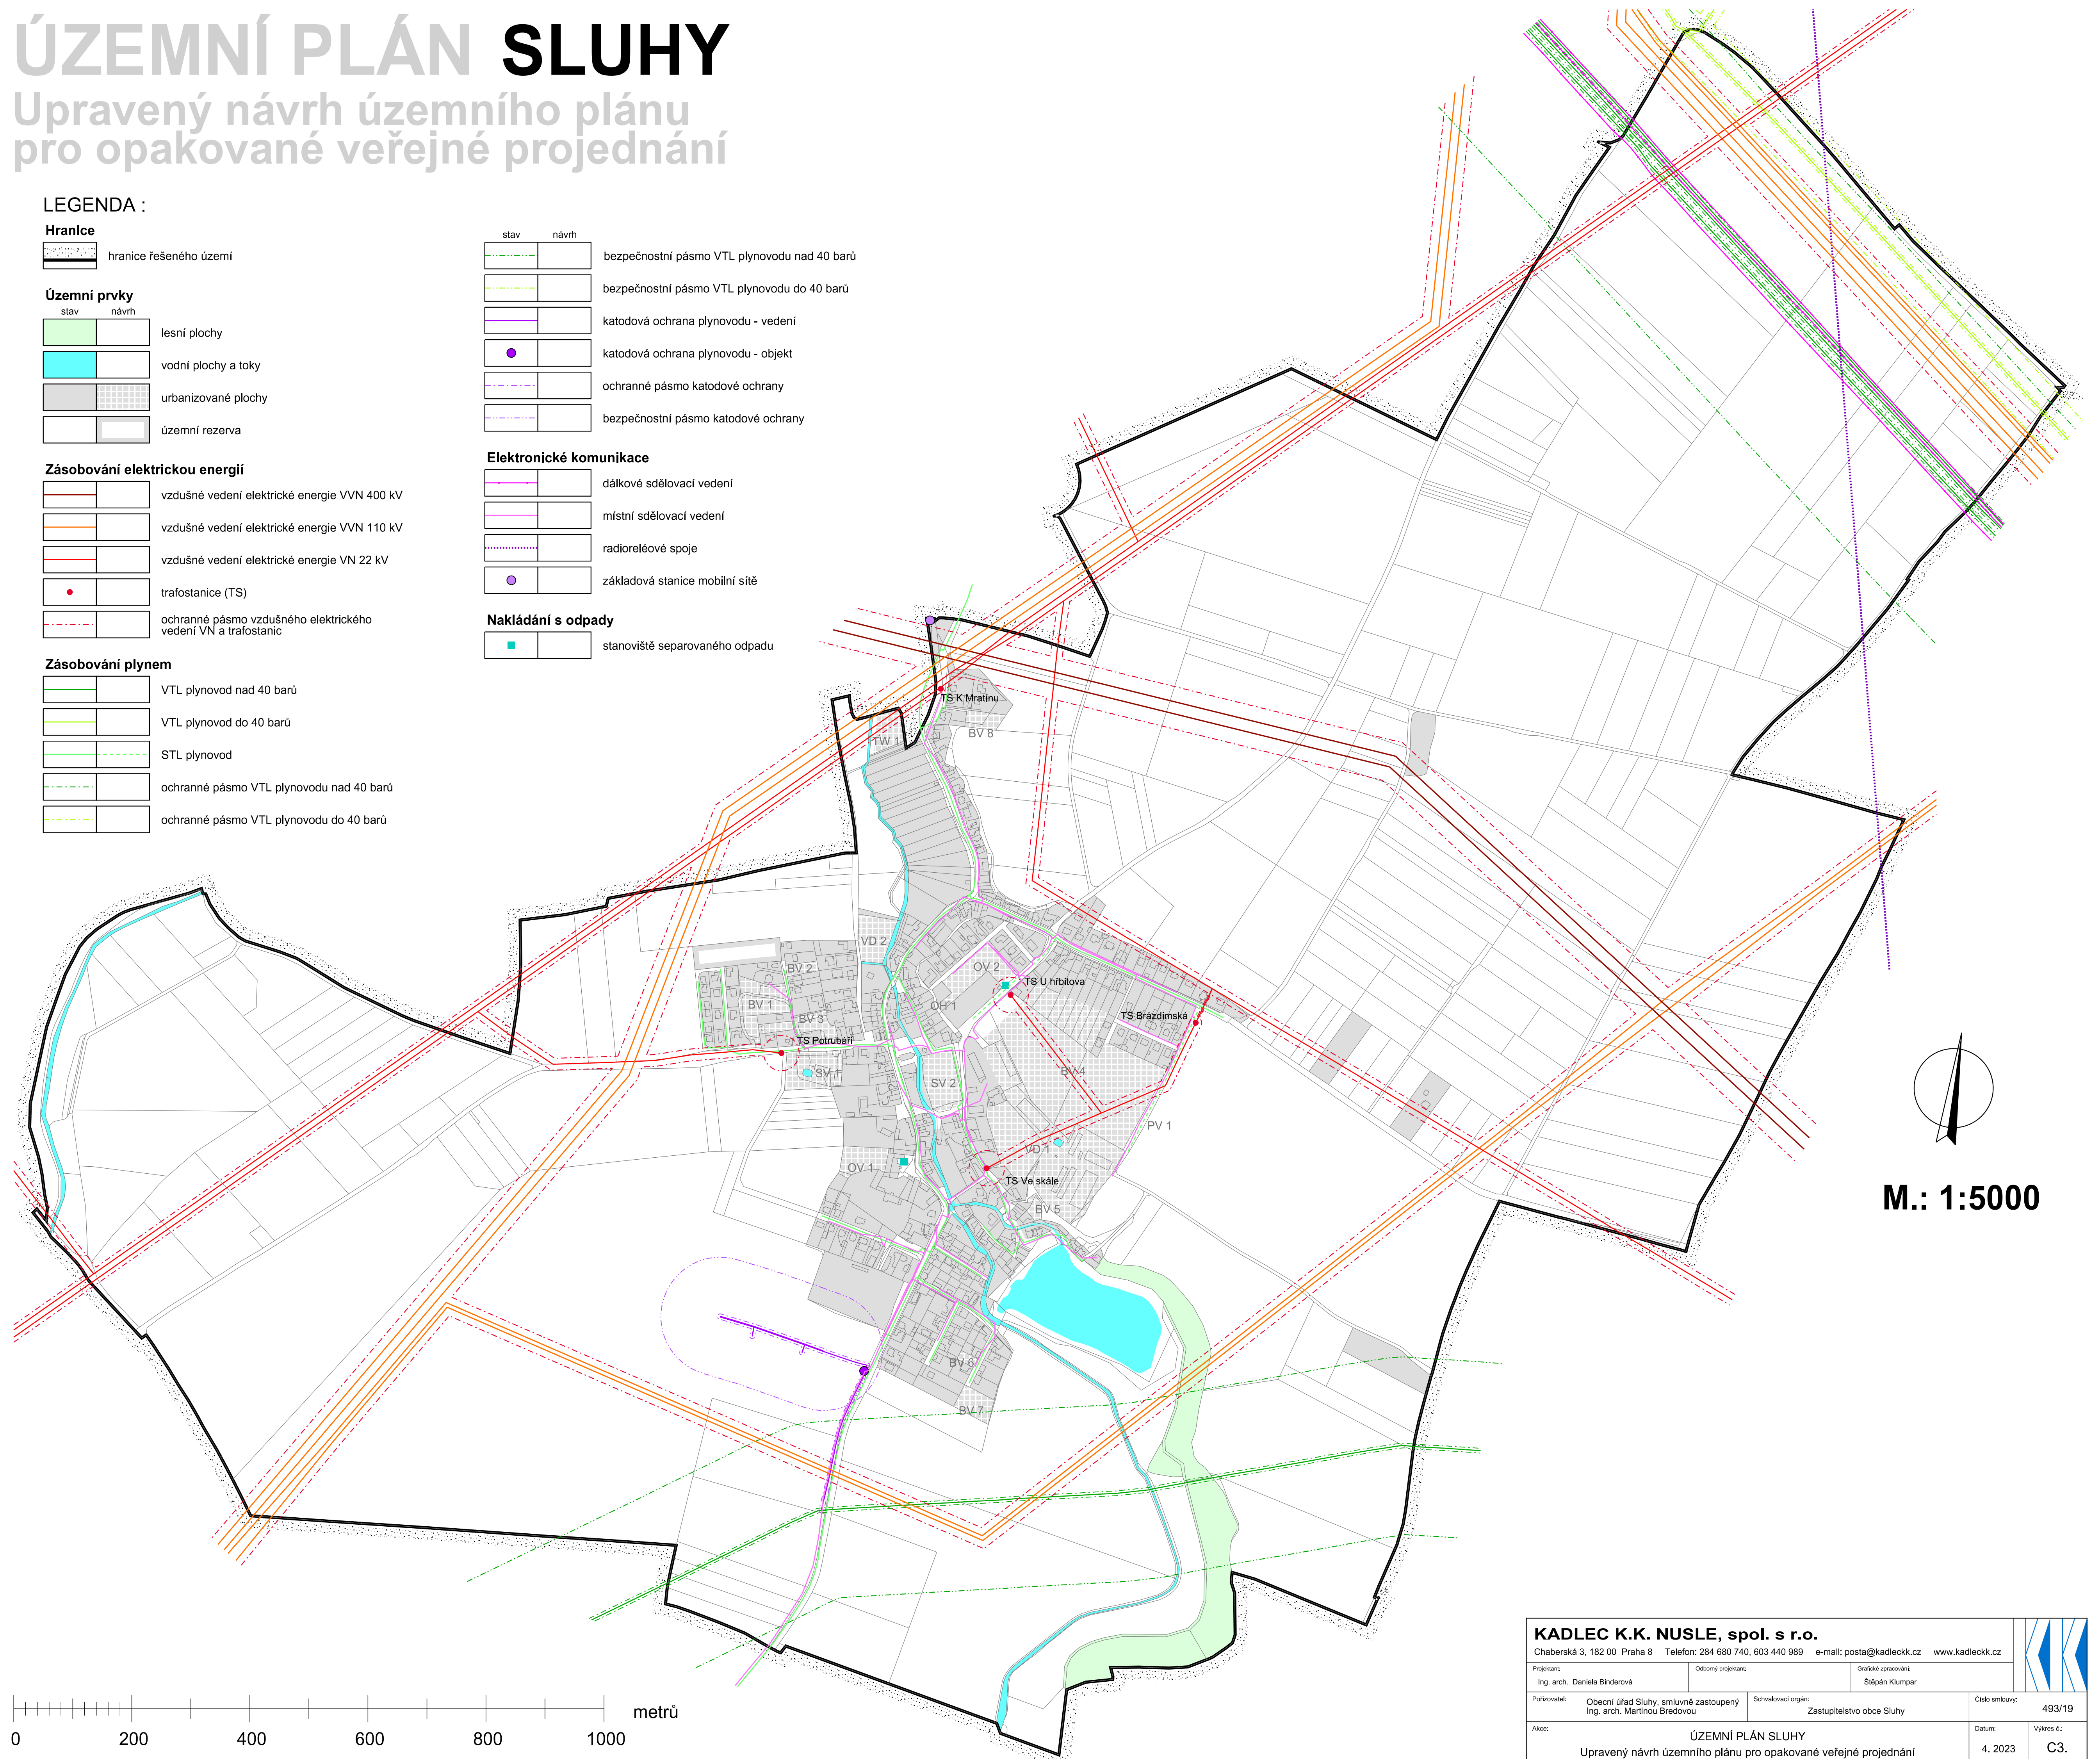

M.: 1:5000

0 200 400 600 800 1000 metrů

C3. Schéma technické infrastruktury 2 - energetika a elektronické komunikace

KADLEC K.K. NUSLE, spol. s r.o.				
Chaberská 3, 182 00 Praha 8 Telefon: 284 680 740, 603 440 989 e-mail: posta@kadleck.cz www.kadleck.cz				
Projektant:	Odborný projektant:	Grafická zpracování:		
Ing. arch. Daniela Biderová		Štěpán Klumpar		
Pořizovatel:	Schvalovací orgán:	Číslo smlouvy:	493/19	
Obecní úřad Sluhy, smluvně zastoupený Ing. arch. Martinou Bředovou	Zastupitelstvo obce Sluhy			
Akce: ÚZEMNÍ PLÁN SLUHY Upravený návrh územního plánu pro opakované veřejné projednání		Datum: 4. 2023	Výkres č.: C3.	
Název výkresu: Schéma technické infrastruktury 2 - energetika a elektronické komunikace		Měřítko: 1 : 5000	Kopie č.:	