

ÚZEMNÍ PLÁN SLUHY

LEGENDA :

Hranice

- hranice řešeného území
- hranice zastavěného území dle § 58 zák. č. 183/2006 Sb. k 15. 8. 2023

Plochy s rozdílným způsobem využití

I.	II.	III.	IV.	V.	
					bydlení venkovské (BV)
					občanské vybavení veřejné (OV)
					občanské vybavení - sport (OS)
					občanské vybavení - hřištiny (OH)
					veřejná prostranství všeobecná (PU)
					zeleň - parky a parkové upravené plochy (ZP)
					zeleň - zahrady a sady (ZZ)
					smíšené obytné venkovské (SV)
					doprava silniční (DS)
					vodní hospodářství (TW)
					elektronické komunikace (TS)
					výroba drobná a služby (VD)
					vodní a vodních toků (WT)
					zemědělské všeobecné (AU)

I.	II.	III.	IV.	
				lesní všeobecné (LU)
				přírodní všeobecné (NU)
				smíšené nezastavěného území všeobecné (MU)

Plochy dle významu:
 I. Stabilizované plochy
 II. Zastavitelné plochy
 III. Plochy přestavby
 IV. Plochy změn v krajině
 V. Územní rezerva

objekty doplněné do mapy KN

Veřejná infrastruktura

stav	návrh	
		koridor dopravní infrastruktury pro silnici II/244
		účelové komunikace (ku)
		chodník podél silnice
		cyklistické a pěší trasy
		cyklotrasy



Územní systém ekologické stability a liniové prvky zeleně

stav	návrh	
		lokální biocentrum (LBC)
		lokální biokoridor (LBK)
		interakční prvek (IP)
		zeleň liniová v krajině - ochrana a rozvoj

Ochrana hodnot

stav	návrh	
		hodnotné budovy a areály - návrh ochrany
		pomník - návrh ochrany
		historické jádro obce

Jevy zobrazené za hranicí řešeného území nejsou předmětem řešení ÚP Sluhy.

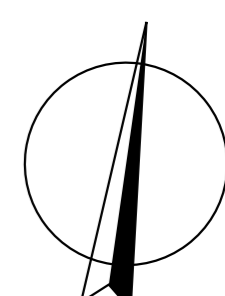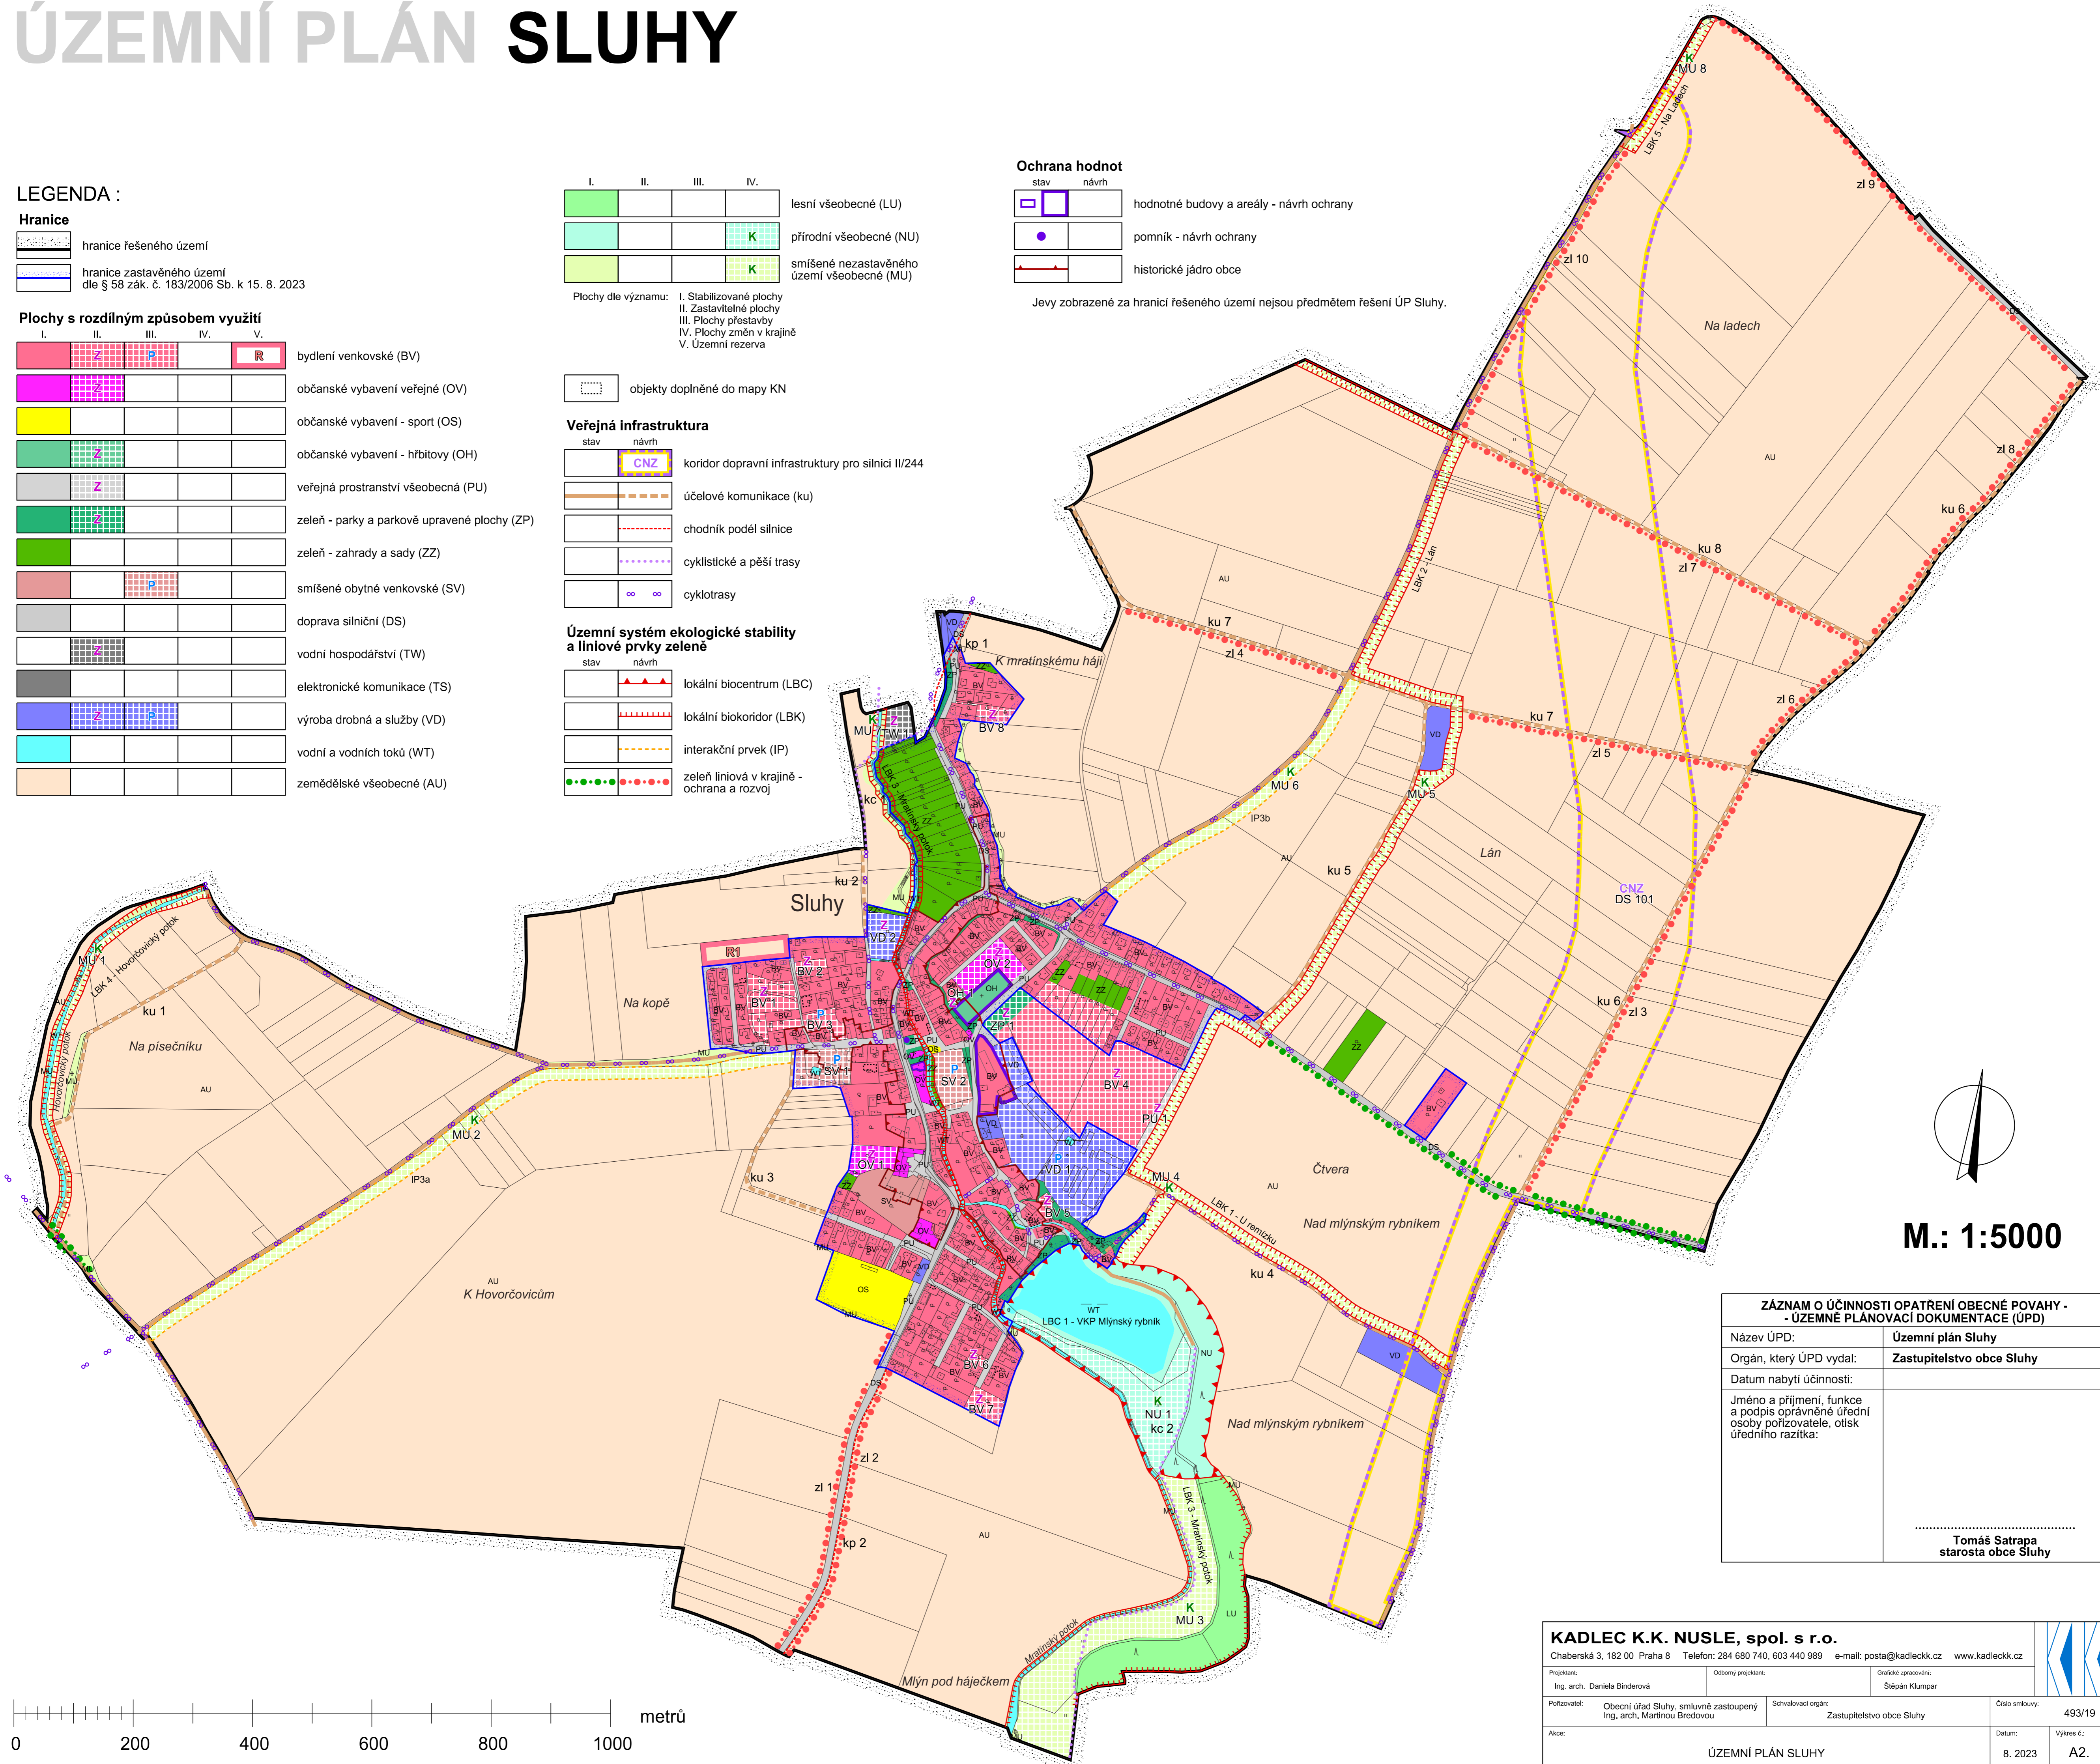

M.: 1:5000

ZÁZNAM O ÚČINNOSTI OPATŘENÍ OBECNÉ POVAHY - ÚZEMNĚ PLÁNOVACÍ DOKUMENTACE (ÚPD)	
Název ÚPD:	Územní plán Sluhy
Orgán, který ÚPD vydal:	Zastupitelstvo obce Sluhy
Datum nabytí účinnosti:	
Jméno a příjmení, funkce a podpis oprávněné úřední osoby pořizovatele, otiisk úředního razítka:	
 Tomáš Satrapa starosta obce Sluhy	

KADLEC K.K. NUSLE, spol. s r.o.			
Chaberská 3, 182 00 Praha 8 Telefon: 284 680 740, 603 440 989 e-mail: posta@kadleck.cz www.kadleck.cz			
Projektant:	Obdobný projektant:	Grafická zpracování:	
Ing. arch. Daniela Binderová		Štěpán Klumpar	
Pořizovatel:	Schvalovací orgán:	Číslo smlouvy:	
Obecní úřad Sluhy, smluvně zastoupený Ing. arch. Martinou Bředovou	Zastupitelstvo obce Sluhy	493/19	
Akce:	ÚZEMNÍ PLÁN SLUHY		Datum: 8. 2023 Výkres č.: A2.
Název výkresu:	Hlavní výkres		Měřítko: 1 : 5000 Kopie č.:



A2. Hlavní výkres