

ÚZEMNÍ PLÁN SLUHY

LEGENDA :

Hranice

- hranice řešeného území
- hranice zastavěného území dle § 58 zák. č. 183/2006 Sb. k 15. 8. 2023

Plochy s rozdílným způsobem využití

- | I. | II. | III. | IV. | V. | |
|----------|----------|----------|----------|----------|--|
| [Symbol] | [Symbol] | [Symbol] | [Symbol] | [Symbol] | bydlení venkovské (BV) |
| [Symbol] | [Symbol] | [Symbol] | [Symbol] | [Symbol] | občanské vybavení veřejné (OV) |
| [Symbol] | [Symbol] | [Symbol] | [Symbol] | [Symbol] | občanské vybavení - sport (OS) |
| [Symbol] | [Symbol] | [Symbol] | [Symbol] | [Symbol] | občanské vybavení - hřbitovy (OH) |
| [Symbol] | [Symbol] | [Symbol] | [Symbol] | [Symbol] | veřejná prostranství všeobecná (PU) |
| [Symbol] | [Symbol] | [Symbol] | [Symbol] | [Symbol] | zeleň - parky a parkové upravené plochy (ZP) |
| [Symbol] | [Symbol] | [Symbol] | [Symbol] | [Symbol] | zeleň - zahrady a sady (ZZ) |
| [Symbol] | [Symbol] | [Symbol] | [Symbol] | [Symbol] | smíšené obytné venkovské (SV) |
| [Symbol] | [Symbol] | [Symbol] | [Symbol] | [Symbol] | doprava silniční (DS) |
| [Symbol] | [Symbol] | [Symbol] | [Symbol] | [Symbol] | vodní hospodářství (TW) |
| [Symbol] | [Symbol] | [Symbol] | [Symbol] | [Symbol] | elektronické komunikace (TS) |
| [Symbol] | [Symbol] | [Symbol] | [Symbol] | [Symbol] | výroba drobná a služby (VD) |
| [Symbol] | [Symbol] | [Symbol] | [Symbol] | [Symbol] | vodní a vodních toků (WT) |
| [Symbol] | [Symbol] | [Symbol] | [Symbol] | [Symbol] | zemědělské všeobecné (AU) |
| [Symbol] | [Symbol] | [Symbol] | [Symbol] | [Symbol] | lesní všeobecné (LU) |
| [Symbol] | [Symbol] | [Symbol] | [Symbol] | [Symbol] | přírodní všeobecné (NU) |
| [Symbol] | [Symbol] | [Symbol] | [Symbol] | [Symbol] | smíšené nezastavěného území všeobecné (MU) |

Plochy dle významu: I. Stabilizované plochy
II. Zastavěné plochy
III. Plochy přestavby
IV. Plochy změn v krajině

- objekty doplněné do mapy KN

Veřejná infrastruktura

- | stav | návrh | |
|----------|----------|---|
| [Symbol] | [Symbol] | koridor dopravní infrastruktury pro silnici III/244 |
| [Symbol] | [Symbol] | účelové komunikace (ku) |
| [Symbol] | [Symbol] | orientační umístění komunikace |
| [Symbol] | [Symbol] | významné pěší komunikace |
| [Symbol] | [Symbol] | chodník podél silnice |
| [Symbol] | [Symbol] | cyklistické a pěší trasy |
| [Symbol] | [Symbol] | cyklotrasy |
| [Symbol] | [Symbol] | autobusové zastávky |
| [Symbol] | [Symbol] | zatrubněný přítok rybníka |
| [Symbol] | [Symbol] | čistírna odpadních vod |
| [Symbol] | [Symbol] | kanalizační sběrač |
| [Symbol] | [Symbol] | čerpací stanice odpadních vod |
| [Symbol] | [Symbol] | trafostanice |
| [Symbol] | [Symbol] | objekt katodové ochrany plynovodu |
| [Symbol] | [Symbol] | základová stanice mobilní sítě |
| [Symbol] | [Symbol] | stanoviště separovaného odpadu |

Územní systém ekologické stability a liniové prvky zeleně

- | stav | návrh | |
|----------|----------|--|
| [Symbol] | [Symbol] | lokální biocentrum (LBC) |
| [Symbol] | [Symbol] | lokální biokoridor (LBK) |
| [Symbol] | [Symbol] | interakční prvek (IP) |
| [Symbol] | [Symbol] | zeleň liniová v krajině - ochrana a rozvoj |



Vybrané limity využití území

- | stav | návrh | |
|----------|----------|---|
| [Symbol] | [Symbol] | ochranné pásmo silnice |
| [Symbol] | [Symbol] | letišťe Vodochody - ochranné pásmo s výškovým omezením |
| [Symbol] | [Symbol] | letišťe Vodochody - ochranné pásmo vzletového a přiblížovacího prostoru |
| [Symbol] | [Symbol] | letišťe Vodochody - ochranné pásmo se zákazem laserových zařízení |
| [Symbol] | [Symbol] | letišťe Kbely - ochranné pásmo s výškovým omezením |
| [Symbol] | [Symbol] | ochranné pásmo vzdušného elektrického vedení VN a trafostanic |
| [Symbol] | [Symbol] | ochranné pásmo VTL plynovodu nad 40 barů |
| [Symbol] | [Symbol] | ochranné pásmo VTL plynovodu do 40 barů |
| [Symbol] | [Symbol] | bezpečnostní pásmo VTL plynovodu nad 40 barů |
| [Symbol] | [Symbol] | bezpečnostní pásmo VTL plynovodu do 40 barů |
| [Symbol] | [Symbol] | ochranné pásmo katodové ochrany |
| [Symbol] | [Symbol] | bezpečnostní pásmo katodové ochrany |
| [Symbol] | [Symbol] | nemovitě kulturní památky |
| [Symbol] | [Symbol] | hodnotné budovy a areály |
| [Symbol] | [Symbol] | pomník |
| [Symbol] | [Symbol] | území s archeologickými nálezy kategorie I. |
| [Symbol] | [Symbol] | pásmo při správě vodních toků |

- | stav | návrh | |
|----------|----------|--|
| [Symbol] | [Symbol] | záplavové území Q ₁₀₀ |
| [Symbol] | [Symbol] | aktivní zóna záplavového území Q ₁₀₀ |
| [Symbol] | [Symbol] | vysoké povodňové ohrožení |
| [Symbol] | [Symbol] | registrované významné krajinné prvky |
| [Symbol] | [Symbol] | ochranné pásmo lesa |
| [Symbol] | [Symbol] | památné stromy |
| [Symbol] | [Symbol] | zájmové území Ministerstva obrany - koridor RR směru pro nadzemní stavby |

Celé správní území obce se nachází ve vymezeném území Ministerstva obrany - v ochranném pásmu radiolokačního zařízení Ministerstva obrany, - v ochranném pásmu letišťe Kbely.

Celé správní území obce je zájmovým územím Ministerstva obrany z hlediska povolování vyjmenovaných druhů staveb.

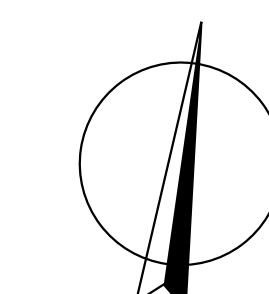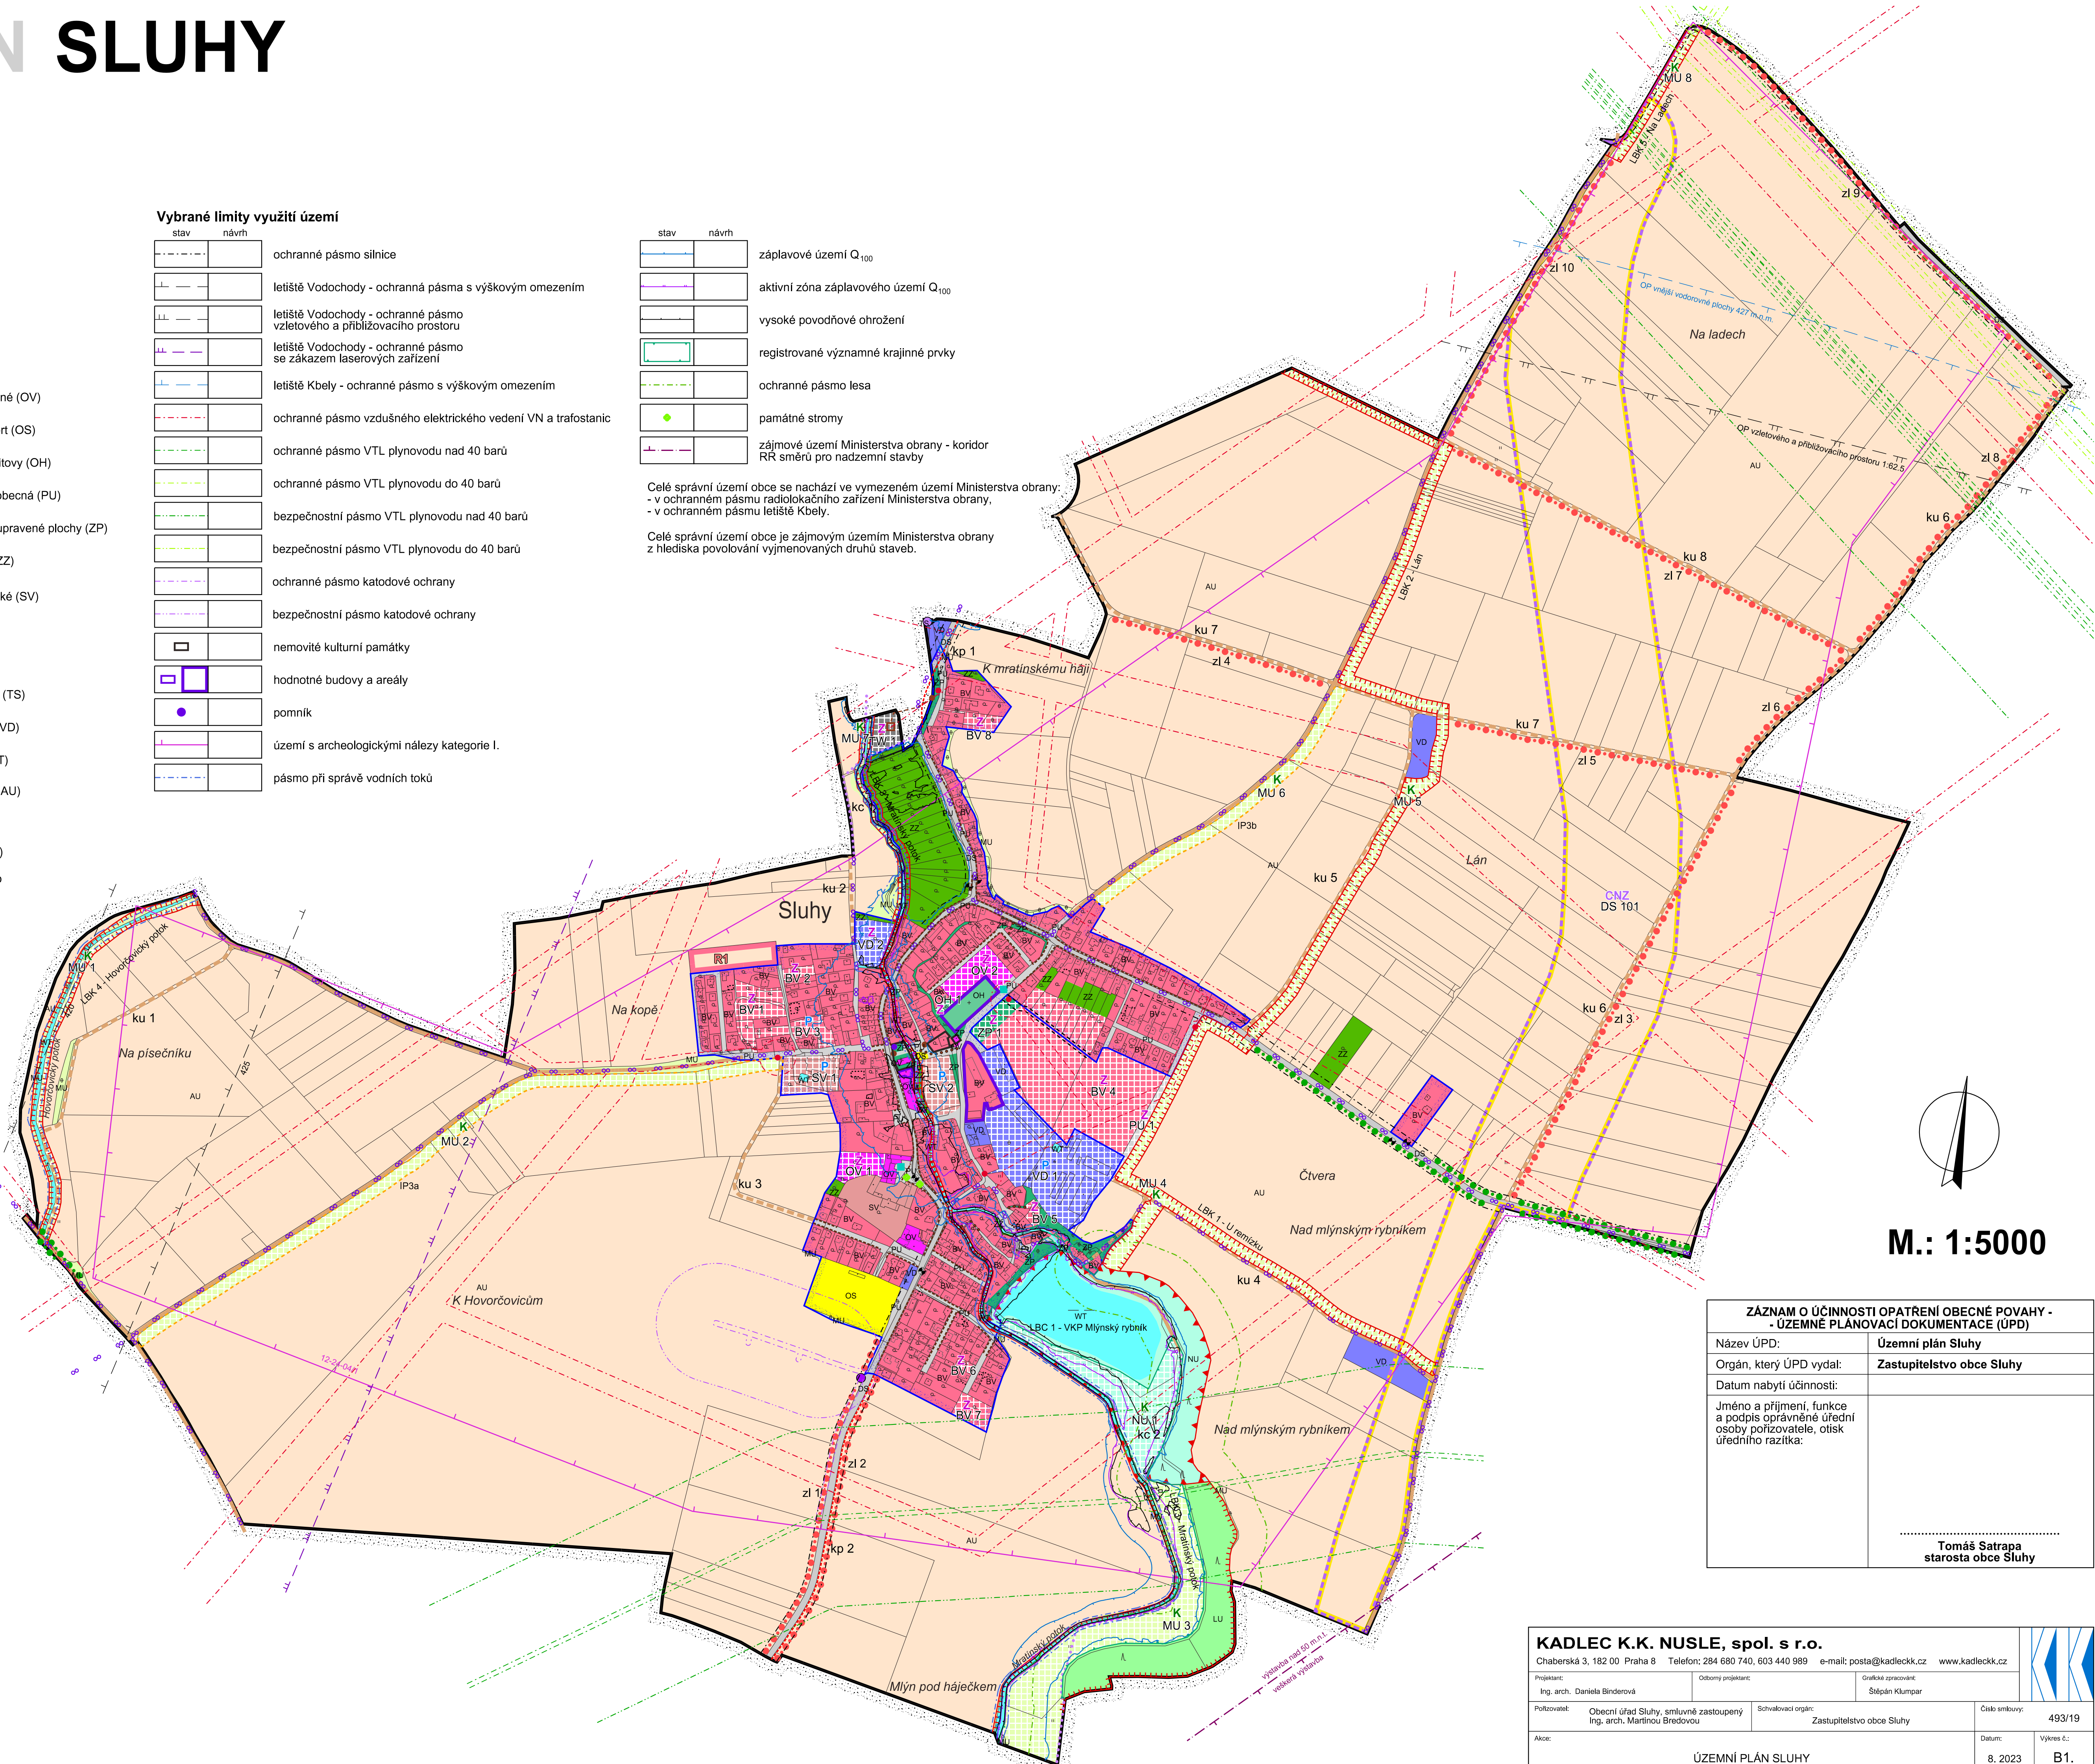

M.: 1:5000

ZÁZNAM O ÚČINNOSTI OPATŘENÍ OBECNÉ POVAHY - ÚZEMNĚ PLÁNOVACÍ DOKUMENTACE (ÚPD)	
Název ÚPD:	Územní plán Sluhy
Orgán, který ÚPD vydal:	Zastupitelstvo obce Sluhy
Datum nabytí účinnosti:	
Jméno a příjmení, funkce a podpis oprávněné úřední osoby pořizovatele, otisk úředního razítka:	
	Tomáš Satrapa starosta obce Sluhy

KADLEC K.K. NUSLE, spol. s r.o.			
Chaberská 3, 182 00 Praha 8 Telefon: 284 680 740, 603 440 989 e-mail: posta@kadleckk.cz www.kadleckk.cz			
Projekant: Ing. arch. Daniela Binderová	Objemový projektant: Ing. arch. Martinou Bredovou	Grafické zpracování: Štěpán Klumpar	
Pořizovatel: Obecní úřad Sluhy, smluvně zastoupený Ing. arch. Martinou Bredovou	Schvalovací orgán: Zastupitelstvo obce Sluhy	Číslo symbolu: 493/19	
Název výkresu: ÚZEMNÍ PLÁN SLUHY Koordinační výkres		Datum: 8. 2023	Výkres č.: B1.
		Měřítko: 1 : 5000	Kreslí č.:

B1. Koordináční výkres

