


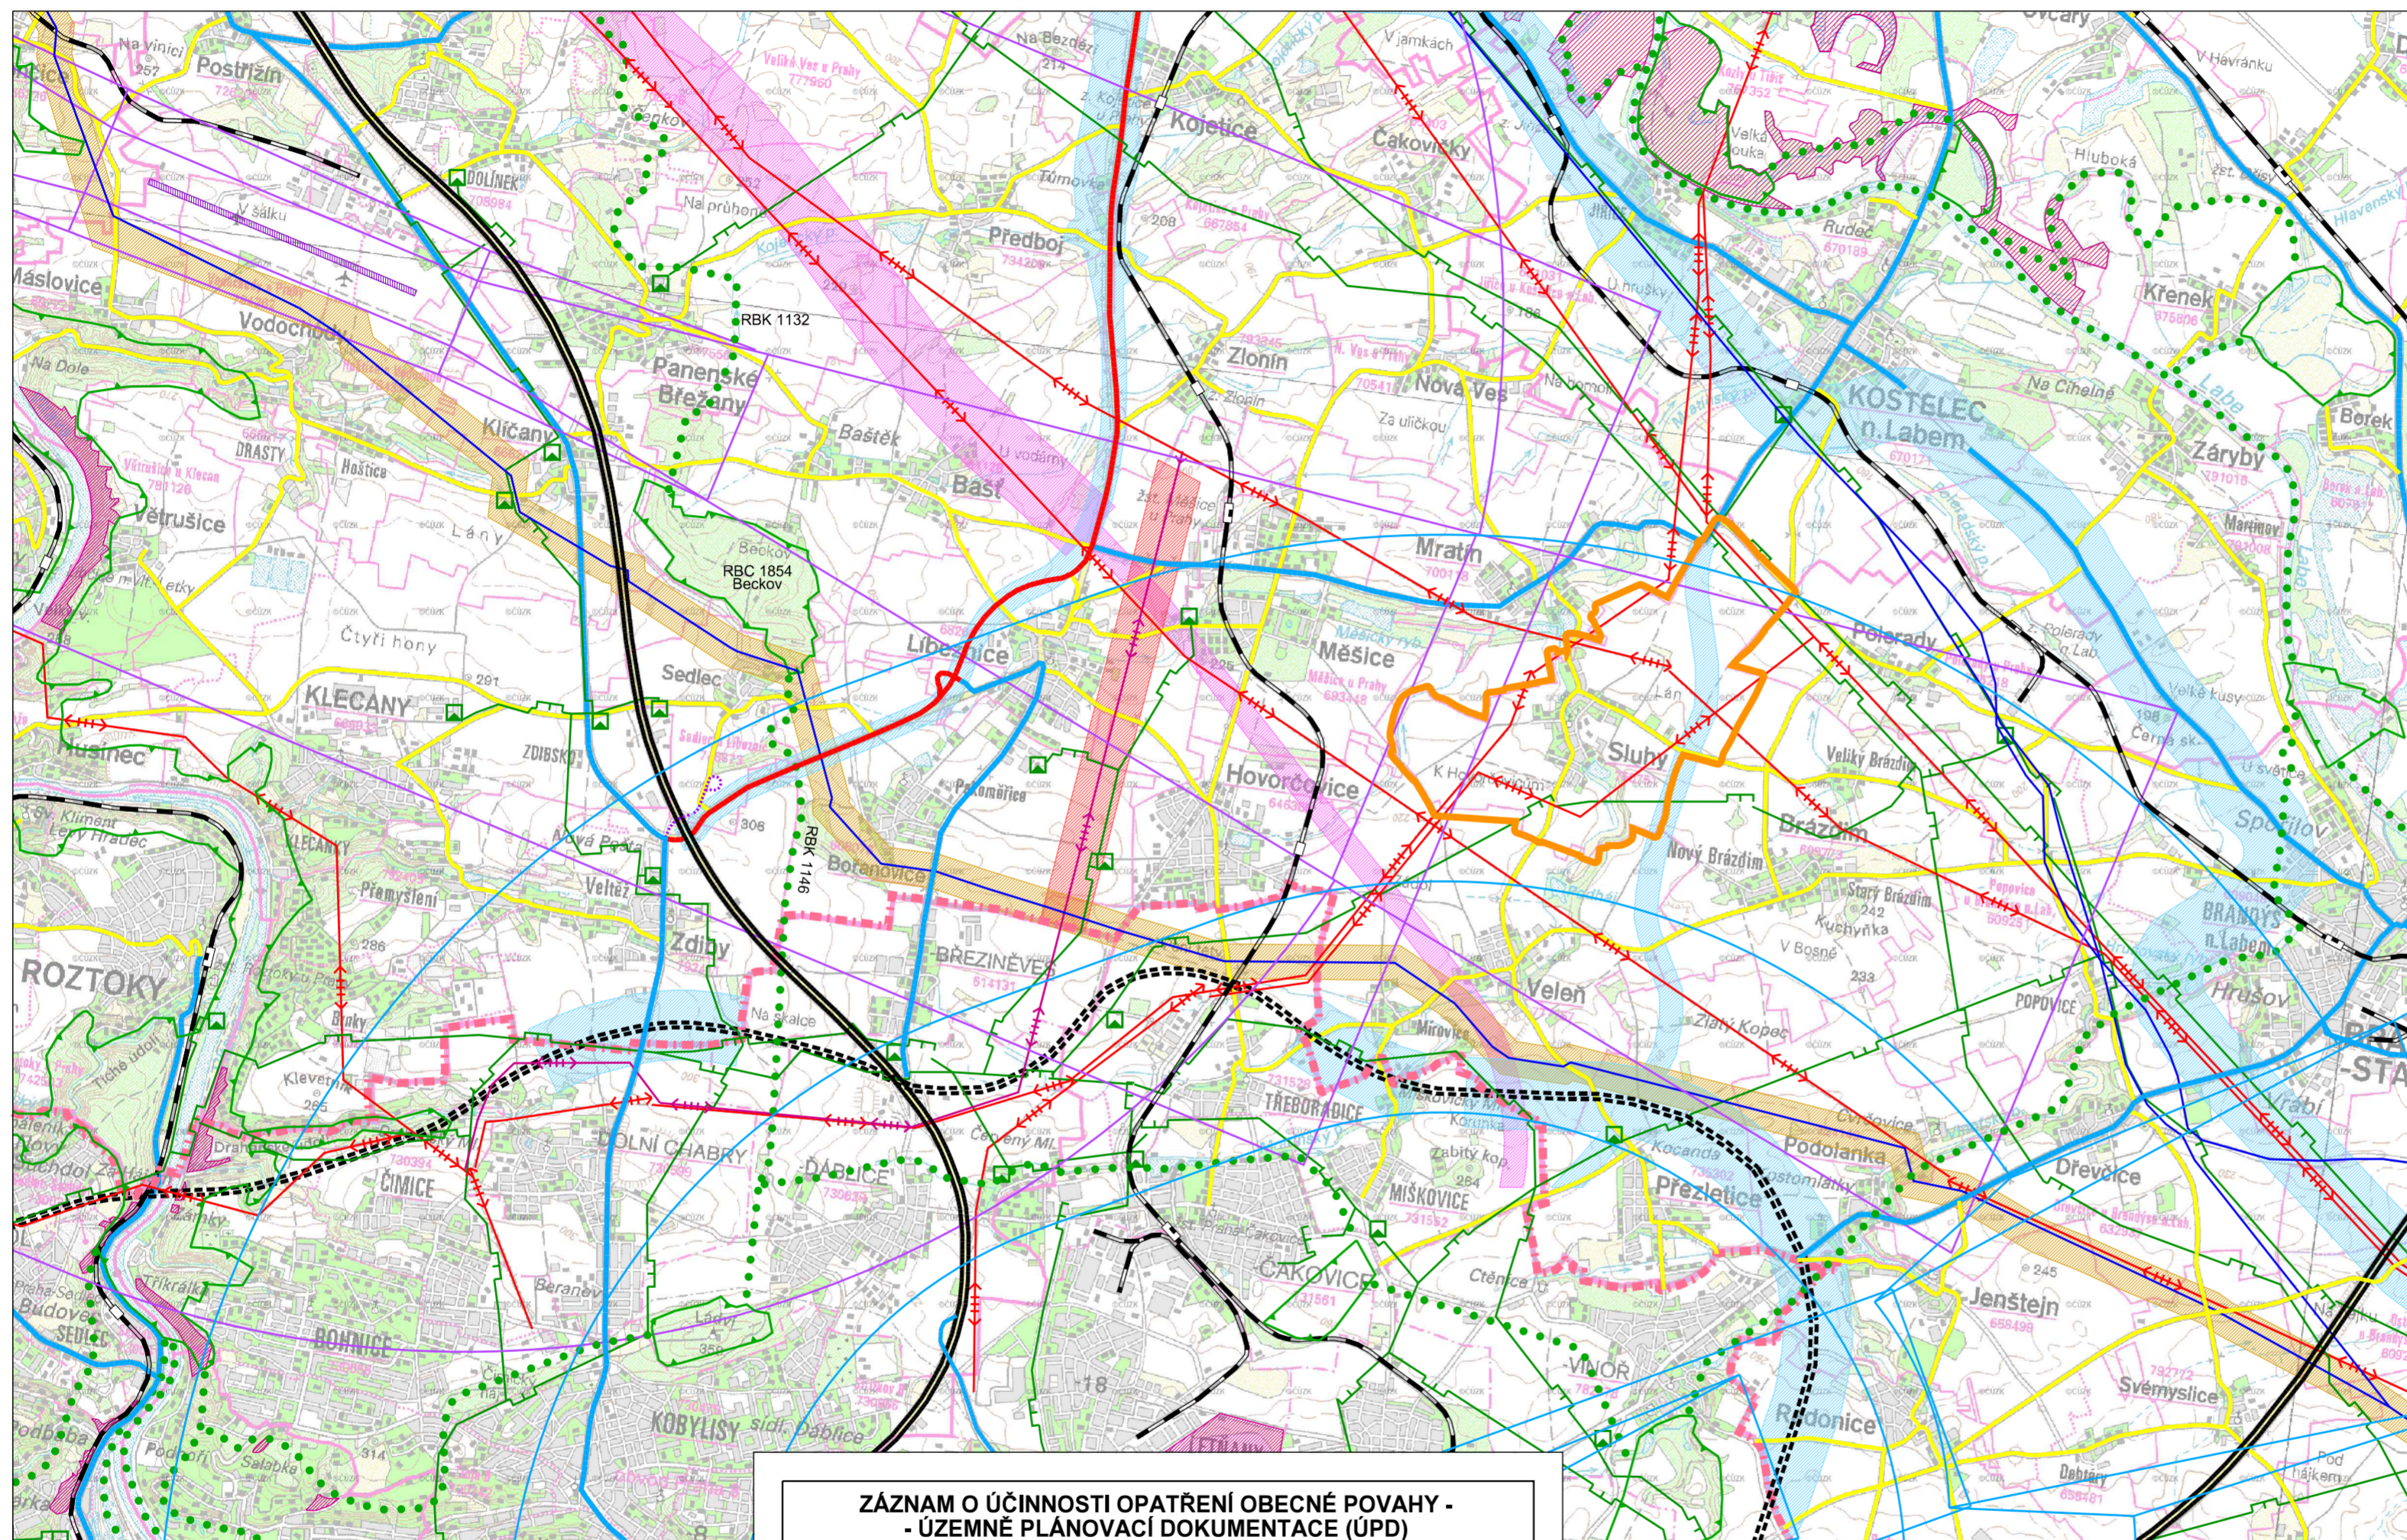


















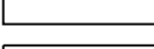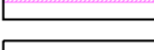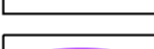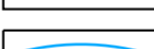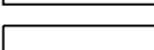


ÚZEMNÍ PLÁN SLUHY




LEGENDA :

-  hranice řešeného území
-  hranice hlavního města Prahy
-  dálnice D8
-  dálnice D0 - Pražský okruh - návrh
-  silnice I. třídy
-  silnice II. třídy
-  silnice I. a II. třídy - navržené koridory
-  silnice III. třídy
-  navržená tramvajová trať
-  železnice
-  vysokorychlostní železniční trať - navržený koridor
-  letiště Vodochody - vzletová dráha
-  ochranná pásma letiště Vodochody
-  ochranná pásma letiště Kbely
-  ÚSES - nadregionální a regionální biocentrum
-  ÚSES - nadregionální a regionální biokoridor
-  Natura 2000 - evropsky významné lokality
-  vedení VVN stav / návrh
-  vedení VVN 400 kV - navržené koridory
-  VTL plynovody a regulační stanice
-  ropovod a produktovod
-  přípolož (zdvojení) ropovodu - navržený koridor

ZÁZNAM O ÚČINNOSTI OPATŘENÍ OBECNÉ POVAHY - - ÚZEMNÍ PLÁNOVACÍ DOKUMENTACE (ÚPD)

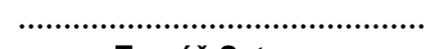Název ÚPD:	Územní plán Sluhy
Orgán, který ÚPD vydal:	Zastupitelstvo obce Sluhy
Datum nabytí účinnosti:	
Jméno a příjmení, funkce a podpis oprávněné úřední osoby pořizovatele, otisk úředního razítka:	
	 Tomáš Satrapa starosta obce Sluhy

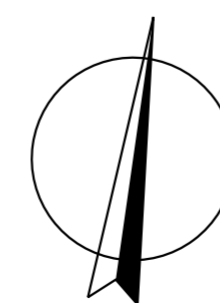

M: 1:50 000

B2. Výkres širších vztahů

KADLEC K.K. NUSLE, spol. s r.o.					
Chaberská 3, 182 00 Praha 8 Telefon: 284 680 740, 603 440 989 e-mail: posta@kadleckk.cz www.kadleckk.cz					
Projektant:	Oborný projektant:	Grafická zpracování:			
Ing. arch. Daniela Binderová		Štěpán Klumpar			
Pořizovatel:	Schvalovací orgán:	Číslo smlouvy:			
Obecní úřad Sluhy, smluvně zastoupený Ing. arch. Marínou Bredovou	Zastupitelstvo obce Sluhy	493/19			
Akce:	ÚZEMNÍ PLÁN SLUHY			Datum:	Výkres č.:
				8. 2023	B2.
Název výkresu:	Výkres širších vztahů			Mřížka:	Kopie č.:
				1 : 50 000	