ÚZEMNÍ PLÁN SLUHY

LEGENDA :

Hranice

- hranice řešeného území
- hranice zastavěného území dle § 58 zák. č. 183/2006 Sb. k 15. 8. 2023

Územní prvky

stav | návrh

- vodní plochy a toky

Ochrana lesa

- lesy hospodářské
- ochranné pásmo lesa

Ochrana zemědělského půdního fondu

- BPEJ
- meliorace
- závlahové řady

Zpřístupnění zemědělských a lesních pozemků

- účelové komunikace sloužící k obhospodařování zemědělských a lesních pozemků a polní cesty (ku)

Zábory

- zemědělský půdní fond
- hranice ploch záborů
- hranice dříve odsouhlasených záborů

Plochy bez záborů ZPF

- plochy pro ÚSES

Koridory dopravní infrastruktury

- koridor dopravní infrastruktury pro silnici II/244

Územní rezervy

- územní rezerva pro bydlení venkovské

Třídy ochrany BPEJ

- I. třída
- II. třída
- III. třída
- IV. třída
- V. třída
- neplodná půda
- voda
- les

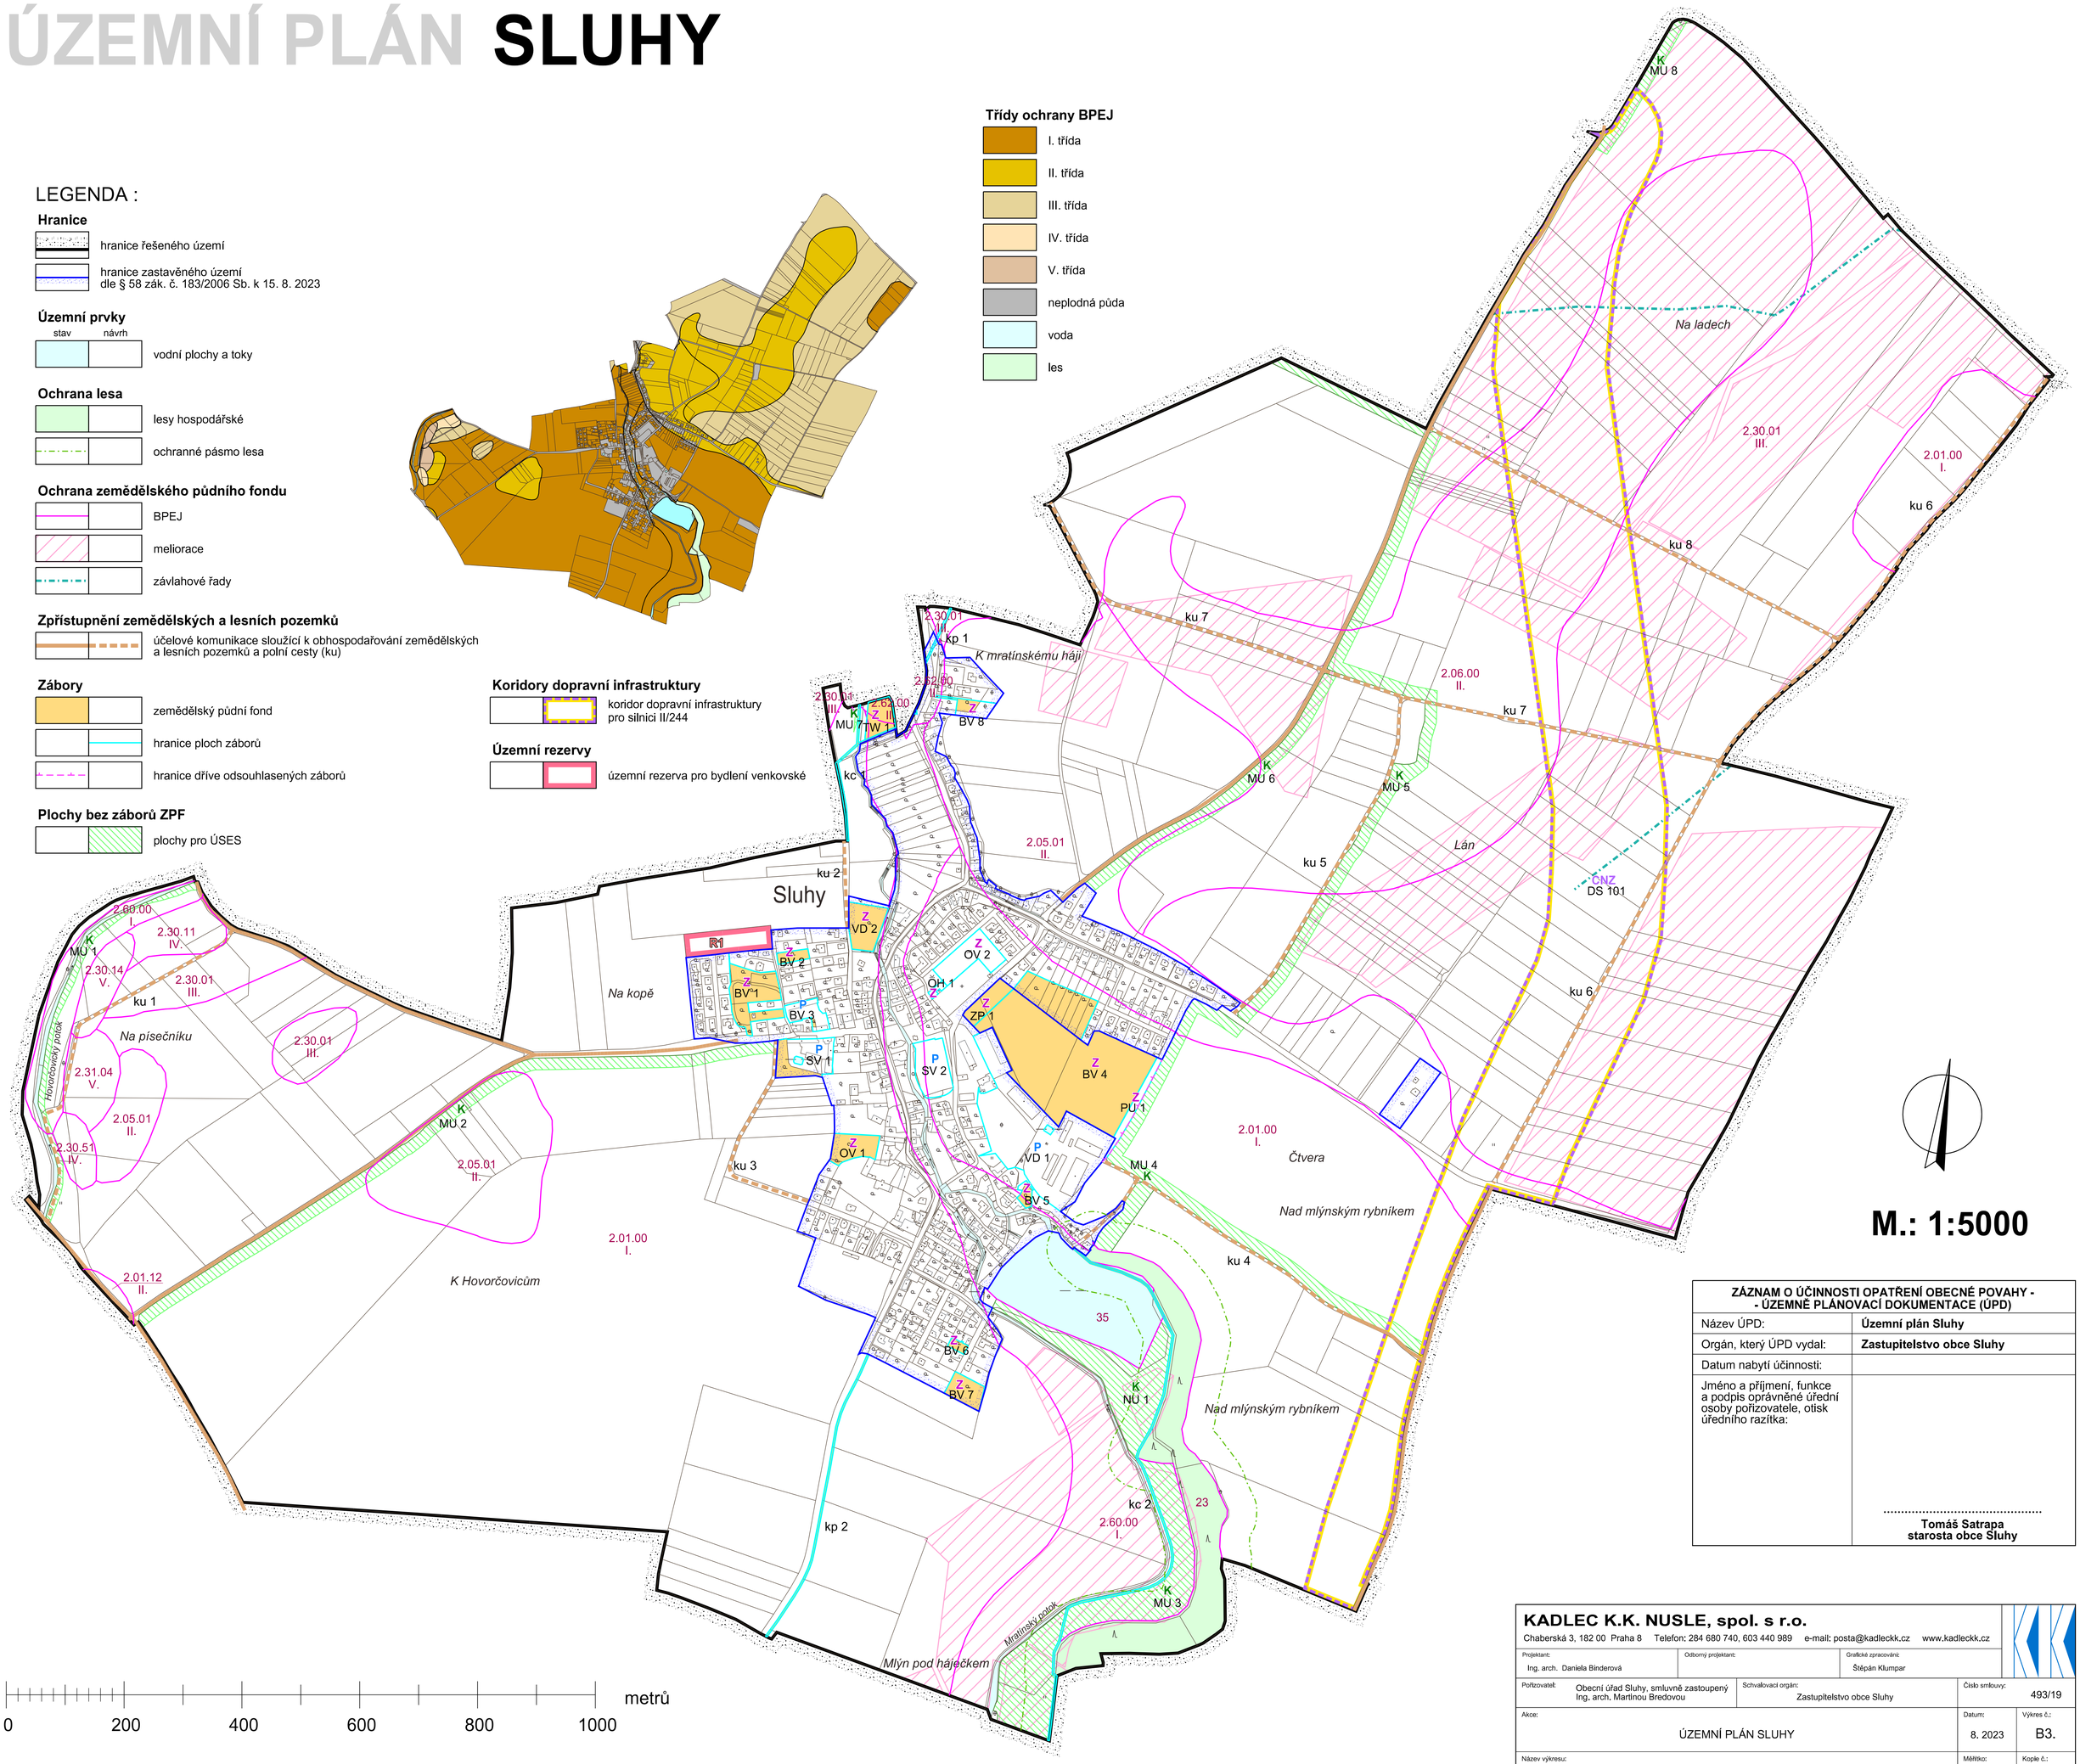

M.: 1:5000

ZÁZNAM O ÚČINNOSTI OPATŘENÍ OBECNÉ POVAHY - - ÚZEMNĚ PLÁNOVACÍ DOKUMENTACE (ÚPD)	
Název ÚPD:	**Územní plán Sluhy**
Orgán, který ÚPD vydal:	**Zastupitelstvo obce Sluhy**
Datum nabytí účinnosti:	
Jméno a příjmení, funkce a podpis oprávněné úřední osoby pořizovatele, otisk úředního razítka:	..... **Tomáš Satrapa** **starosta obce Sluhy**

0 200 400 600 800 1000 metrů

KADLEC K.K. NUSLE, spol. s r.o. Chaberská 3, 182 00 Praha 8 Telefon: 284 680 740, 603 440 989 e-mail: posta@kadleckk.cz www.kadleckk.cz			
Projektant: Ing. arch. Daniela Binderová	Odborný projektant:	Grafické zpracování: Štěpán Klumpar	
Pořizovatel: Obecní úřad Sluhy, smluvně zastoupený Ing. arch. Martinou Bredovou	Schvalovací orgán: Zastupitelstvo obce Sluhy	Číslo smlouvy: 493/19	
Akce: ÚZEMNÍ PLÁN SLUHY		Datum: 8. 2023	Výkres č.: B3.
Název výkresu: Výkres předpokládaných záborů půdního fondu		Měřítko: 1 : 5000	Kopie č.:

B3. Výkres předpokládaných záborů půdního fondu