

# ÚZEMNÍ PLÁN SLUHY

## LEGENDA :

### Hranice

hranice řešeného území

### Územní prvky

stav návrh  
 lesní plochy  
 urbanizované plochy  
 územní rezerva

### Vodovod



vodovod

### Kanalizace

kanalizace gravitační  
 kanalizace tlaková  
 čistírna odpadních vod  
 čerpací stanice odpadních vod

### Vodní režim

vodní plochy a toky  
 zatrubněný přítok rybníka  
 pásmo při správě vodních toků  
 záplavové území Q<sub>100</sub>  
 aktivní zóna záplavového území Q<sub>100</sub>  
 vysoké povodňové ohrožení  
 meliorace  
 hlavní odvodňovací zařízení zatrubněné  
 hranice povodí

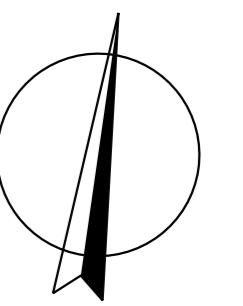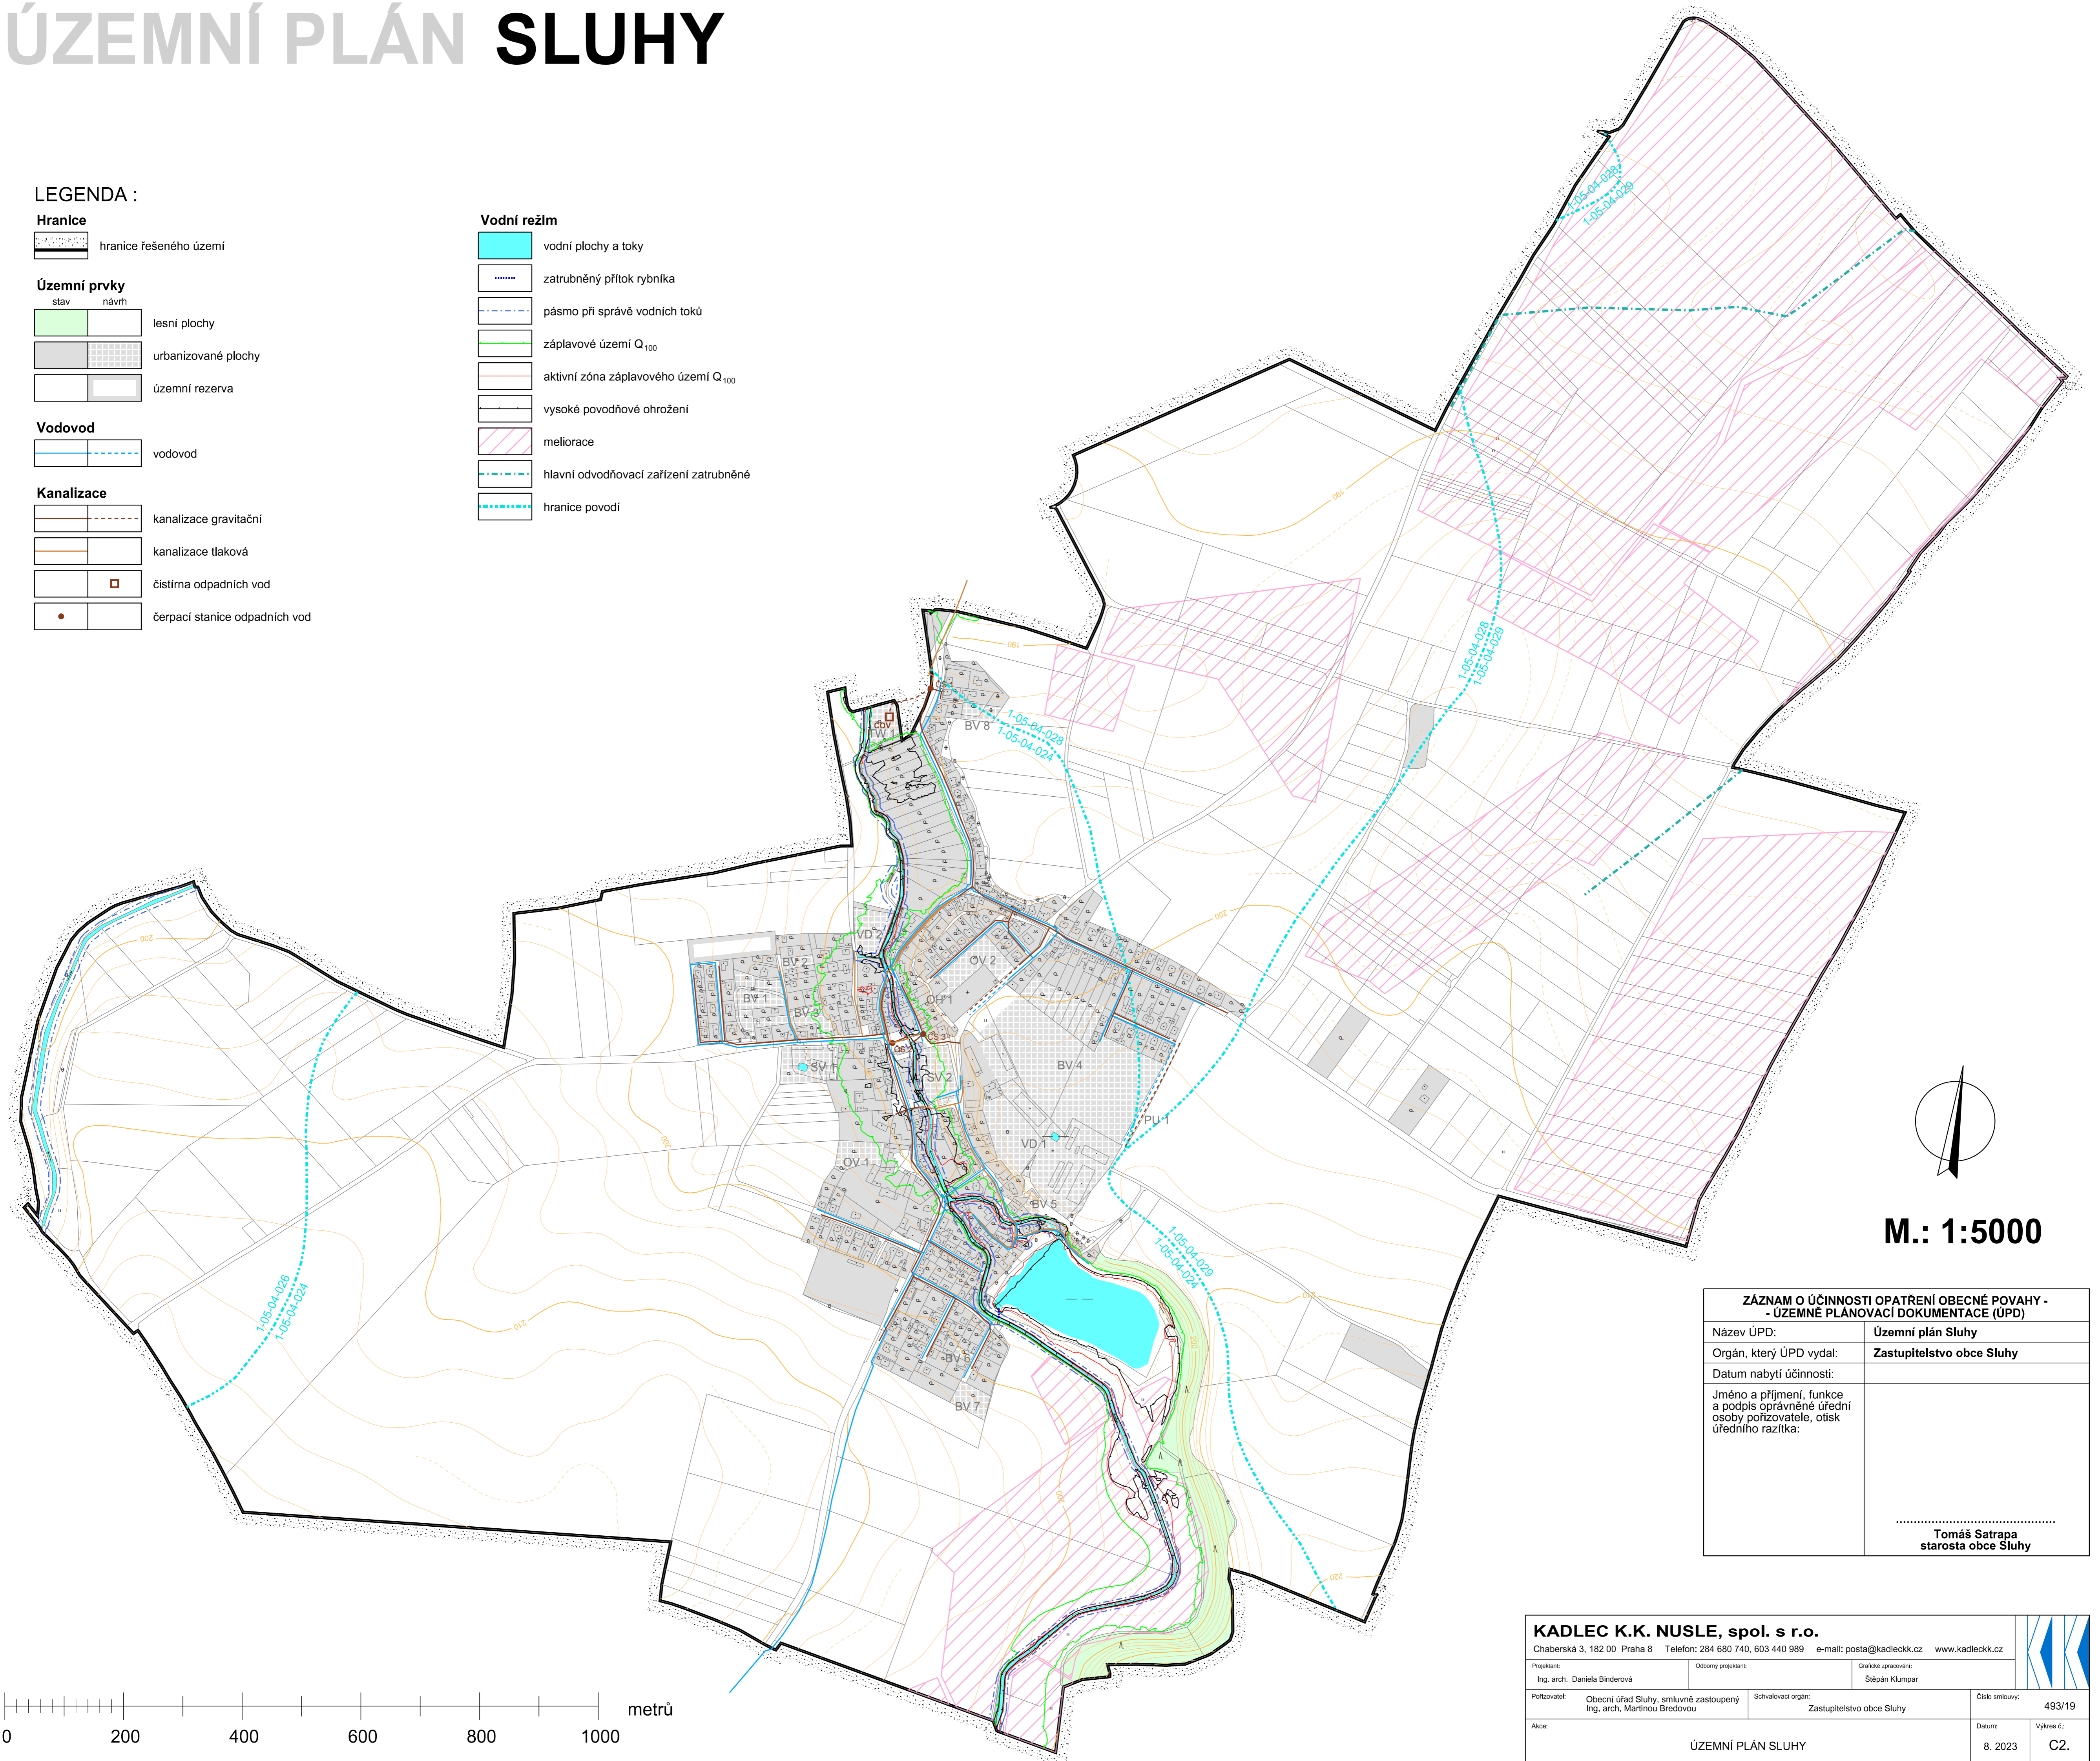

M.: 1:5000

ZÁZNAM O ÚČINNOSTI OPATŘENÍ OBECNÉ POVAHY - ÚZEMNĚ PLÁNOVACÍ DOKUMENTACE (ÚPD)	
Název ÚPD:	Územní plán Sluhy
Orgán, který ÚPD vydal:	Zastupitelstvo obce Sluhy
Datum nabytí účinnosti:	
Jméno a příjmení, funkce a podpis oprávněné úřední osoby pořizovatele, otiisk úředního razítka:	
 <b>Tomáš Satrapa</b> starosta obce Sluhy	

0 200 400 600 800 1000 metrů

## C2. Schéma technické infrastruktury 1 - vodní hospodářství

KADLEC K.K. NUSLE, spol. s r.o.			
Chaberská 3, 182 00 Praha 8 Telefon: 284 680 740, 603 440 989 e-mail: posta@kadleckk.cz www.kadleckk.cz			
Projektant:	Oborní projektant:	Grafická zpracování:	
Ing. arch. Daniela Binderová		Štěpán Klumpar	
Pořizovatel:	Schvalovací orgán:	Číslo směrovky:	
Obecní úřad Sluhy, smluvně zastoupený Ing. arch. Martinou Břeďovou	Zastupitelstvo obce Sluhy	493/19	
Akce:	ÚZEMNÍ PLÁN SLUHY		Datum: 8. 2023 Výkres č.: C2.
Název výkresu:	Schéma technické infrastruktury 1 - vodní hospodářství		Měřítko: 1 : 5000 Kopie č.: