

# ÚZEMNÍ PLÁN SLUHY

## LEGENDA :

### Hranice

hranice řešeného území

### Územní prvky

lesní plochy  
vodní plochy a toky  
urbanizované plochy  
územní rezerva

### Zásobování elektrickou energií

vzdušné vedení elektrické energie VVN 400 kV  
vzdušné vedení elektrické energie VVN 110 kV  
vzdušné vedení elektrické energie VN 22 kV  
trafostanice (TS)  
ochranné pásmo vzdušného elektrického vedení VN a trafostanic

### Zásobování plynem

VTL plynovod nad 40 barů  
VTL plynovod do 40 barů  
STL plynovod  
ochranné pásmo VTL plynovodu nad 40 barů  
ochranné pásmo VTL plynovodu do 40 barů


| stav | návrh |  |
|------|-------|--|
|      |       | bezpečnostní pásmo VTL plynovodu nad 40 barů |
|      |       | bezpečnostní pásmo VTL plynovodu do 40 barů  |
|      |       | katodová ochrana plynovodu - vedení          |
|      |       | katodová ochrana plynovodu - objekt          |
|      |       | ochranné pásmo katodové ochrany              |
|      |       | bezpečnostní pásmo katodové ochrany          |

### Elektronické komunikace

dálkové sdělovací vedení  
místní sdělovací vedení  
radioreléové spoje  
základová stanice mobilní sítě

### Nakládání s odpady

stanoviště separovaného odpadu

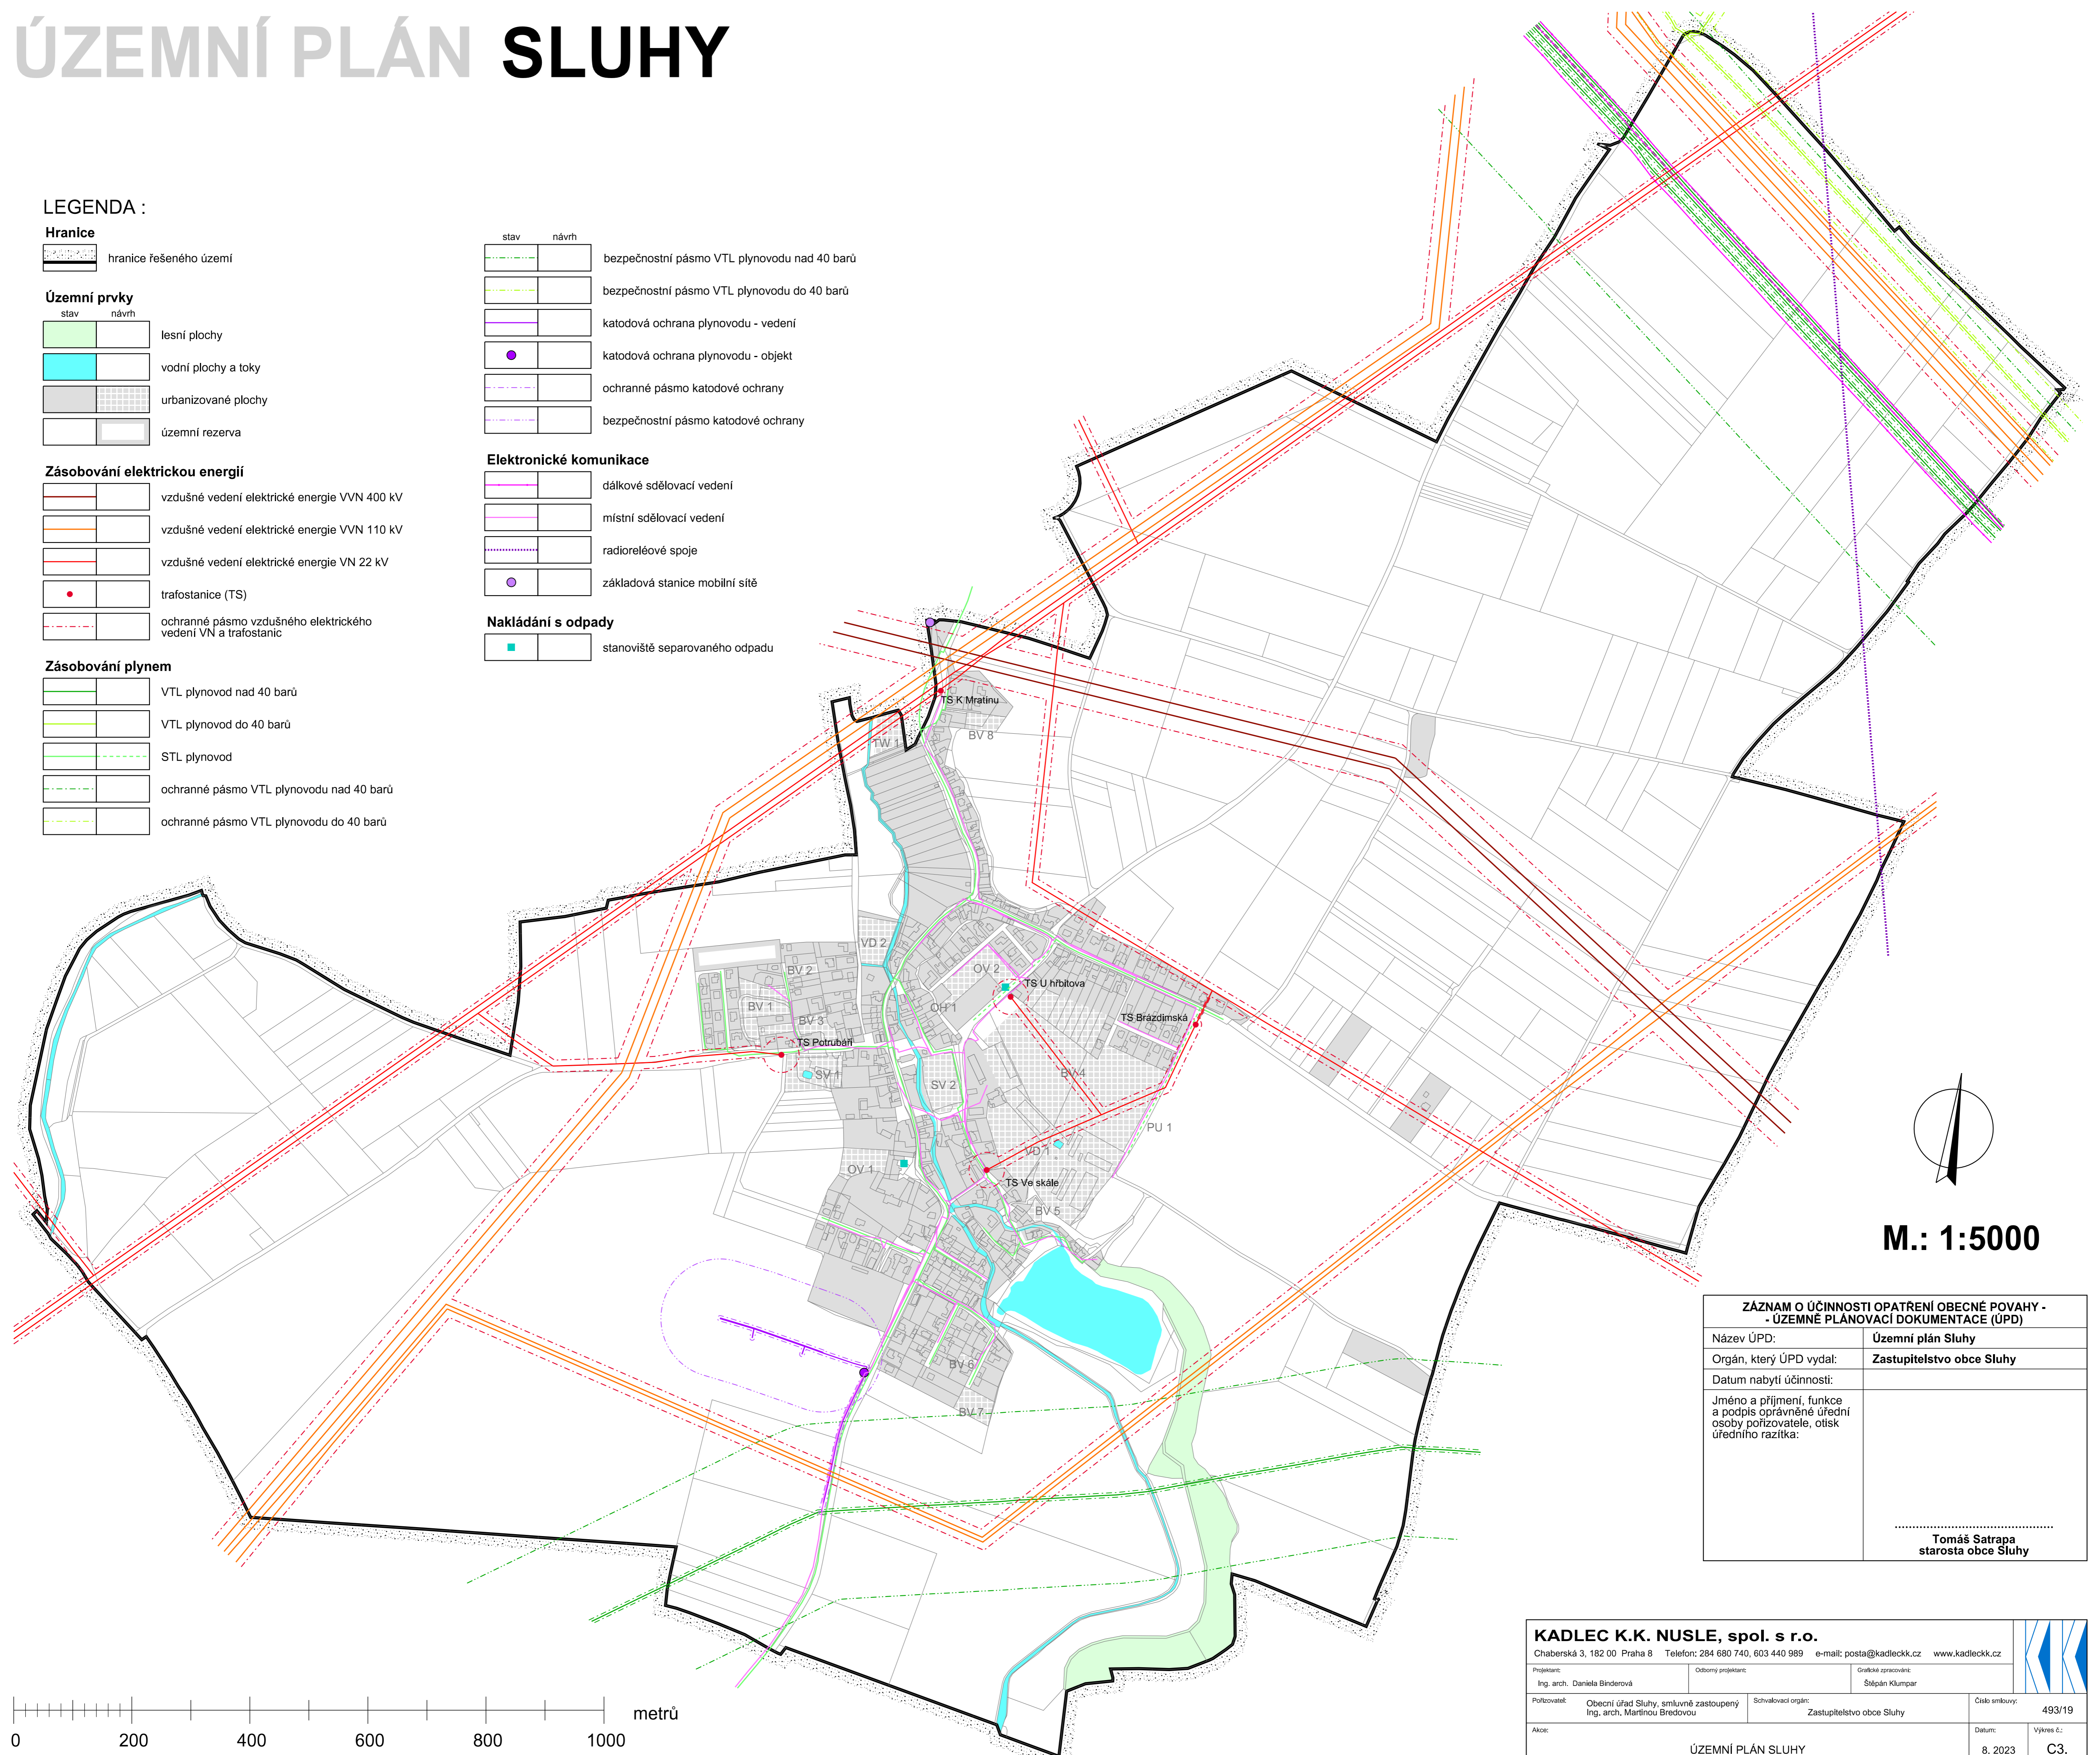

M.: 1:5000

| ZÁZNAM O ÚČINNOSTI OPATŘENÍ OBECNÉ POVAHY - ÚZEMNĚ PLÁNOVACÍ DOKUMENTACE (ÚPD)                 |                           |
|--|---------------------------|
| Název ÚPD:   | Územní plán Sluhy         |
| Orgán, který ÚPD vydal:  | Zastupitelstvo obce Sluhy |
| Datum nabytí účinnosti:  |                           |
| Jméno a příjmení, funkce a podpis oprávněné úřední osoby pořizovatele, otisk úředního razítka: |                           |
| <br><b>Tomáš Satrapa</b><br>starosta obce Sluhy  |                           |

0 200 400 600 800 1000 metrů

## C3. Schéma technické infrastruktury 2 - energetika a elektronické komunikace

| KADLEC K.K. NUSLE, spol. s r.o.   |   |  |                   |
|---|---|--|-------------------|
| Chaberská 3, 182 00 Praha 8 Telefon: 284 680 740, 603 440 989 e-mail: posta@kadleckk.cz www.kadleckk.cz |   |  |                   |
| Projektant:<br>Ing. arch. Daniela Binderová   | Odborný projektant:<br>Ing. arch. Martinou Bředovou | Grafická zpracování:<br>Štěpán Klumpar |                   |
| Pořizovatel:<br>Obecní úřad Sluhy, smluvně zastoupeny<br>Ing. arch. Martinou Bředovou                   | Schvalovací orgán:<br>Zastupitelstvo obce Sluhy     | Číslo smlouvy:<br>493/19               |                   |
| Název výkresu:<br>Schéma technické infrastruktury 2 - energetika a elektronické komunikace              |   | Datum:<br>8. 2023                      | Výkres č.:<br>C3. |
|   |   | Měřítko:<br>1 : 5000                   | Kopie č.:         |